

КАРТА-ПЛАН ТЕРРИТОРИИ	
Пояснительная записка	
1. Сведения о территории выполнения комплексных кадастровых работ: Кадастровый квартал 31:21:1206002, расположенный на территории села Бирюч Коломыцевского сельского поселения муниципального района "Красногвардейский район" Белгородской области (наименование субъекта Российской Федерации, муниципального образования, населенного пункта, уникальные учетные номера кадастровых кварталов, иные сведения, позволяющие определить местоположение территории, на которой выполняются комплексные кадастровые работы, например, наименование садоводческого или огороднического некоммерческого товарищества, гаражного кооператива, элемента планировочной структуры)	
2. Основания выполнения комплексных кадастровых работ: Наименование, дата и номер документа, на основании которого выполняются комплексные кадастровые работы: Государственный контракт № 08265000009240001060001, от 29 февраля 2024 г., документ выдан Администрация Красногвардейского района Белгородской области	
3. Дата подготовки карты-плана территории: 21 марта 2024 г.	
4. Сведения о заказчике(ах) комплексных кадастровых работ: В отношении юридического лица, органа местного самоуправления муниципального района, муниципального округа или городского округа либо уполномоченного исполнительного органа государственной власти субъекта Российской Федерации: полное или сокращенное (в случае, если имеется) наименование: Администрация муниципального района "Красногвардейский район" Белгородской области основной государственный регистрационный номер: 1023100932084 идентификационный номер налогоплательщика: 3111001911 В отношении физического лица или представителя физических или юридических лиц: фамилия, имя, отчество (последнее - при наличии): — страховой номер индивидуального лицевого счета в системе обязательного пенсионного страхования Российской Федерации (СНИЛС) : — Наименование и реквизиты документа, подтверждающие полномочия представителя заказчика(ов) комплексных кадастровых работ: — Адрес электронной почты (для направления уведомления о результатах внесения сведений в Единый государственный реестр недвижимости): —	
5. Сведения об исполнителе комплексных кадастровых работ:	

Полное или сокращенное (в случае, если имеется) наименование и адрес юридического лица, с которым заключен государственный или муниципальный контракт либо договор подряда на выполнение комплексных кадастровых работ:

ООО "Белгородземпроект", адрес: 308000, Белгородская обл, Белгород г, Славы пр-кт, 110 ДОМ

Фамилия, имя, отчество кадастрового инженера (последнее - при наличии): Зверев Александр Иванович

и основной государственный регистрационный номер кадастрового инженера индивидуального предпринимателя (ОГРНИП): —

Страховой номер индивидуального лицевого счета в системе обязательного пенсионного страхования Российской Федерации (СНИЛС) кадастрового инженера: 005-240-730-94

Уникальный реестровый номер кадастрового инженера в реестре саморегулируемой организации кадастровых инженеров и дата внесения сведений о физическом лице в такой реестр: 0159, 18 января 2012 г.

Полное или (в случае, если имеется) сокращенное наименование саморегулируемой организации кадастровых инженеров, членом которой является кадастровый инженер:

Ассоциация СРО "ОПКД"

Контактный телефон: (4722)32-30-04

Почтовый адрес и адрес электронной почты, по которым осуществляется связь с кадастровым инженером:

309070, Белгородская обл, Яковлевский р-н, Строитель г, 50-летия Яковлевского района ул, 22 ДОМ, Belgorodzem@mail.ru

6. Перечень документов, использованных при подготовке карты-плана территории:

№ п/п	Реквизиты документа				
	Вид	Дата	Номер	Наименование	Иные сведения
1	2	3	4	5	6
1	Иной документ	9 апреля 2024 г.	б/н	Иной документ	—

7. Пояснения к карте-плану территории:

Сведения о пунктах геодезической сети и средствах измерений

1. Сведения о пунктах геодезической сети:

№ п/п	Вид геодезической сети	Название пункта геодезической сети и тип знака	Система координат пункта геодезической сети	Координаты пункта, м		Дата обследования 16 марта 2024 г.		
				X	Y	Сведения о состоянии		
						наружного знака пункта	центра пункта	марки центра пункта
1	2	3	4	5	6	7	8	9
—	—	—	—	—	—	—	—	—

2. Сведения об использованных средствах измерений:

№ п/п	Наименование и обозначение типа средства измерений - прибора (инструмента, аппаратуры)	Заводской или серийный номер средства измерений	Реквизиты свидетельства о поверке прибора (инструмента, аппаратуры) и (или) срок действия поверки
1	2	3	4

1	2	3	4
1	Аппаратура геодезическая спутниковая EFT M3 PLUS (заводской номер SN13794814)	SN13794814	Свидетельство о поверке №С-ГСХ/27-07-2023/265208959 от 27.07.2023 г. действительно до 26.07.2024 г.

Сведения об уточняемых земельных участках							
1. Сведения о характерных точках границ уточняемого земельного участка с кадастровым номером					31:21:1206002:44		
Система координат МСК-31					Зона № 2		
Обоз- начение харак- терных точек границ	Координаты, м				Метод определения координат	Формулы, примененные для расчета средней квадратической погрешности определения координат характерных точек границ (Mt), с подставленными в такие формулы значениями и итоговые (вычисленные) значения Mt, м	Описание закрепления точки
	содержатся в Едином государственном реестре недвижимости		определены в результате выполнения комплексных кадастровых работ				
	X	Y	X	Y			
1	2	3	4	5	6	7	8
139	386 886,69	2 245 981,03	386 886,69	2 245 981,03	Метод спутниковых геодезических измерений (определений)	0,20	—
140	386 894,39	2 245 989,77	386 894,39	2 245 989,77			
н20У	—	—	386 906,57	2 246 003,17		$\sqrt{(0,07^2 + 0,07^2)} = 0,10$	
н19У	—	—	386 917,07	2 246 018,08			
88	386 882,29	2 246 051,00	386 882,29	2 246 051,00			
141	386 849,05	2 246 022,46	386 849,05	2 246 022,46		0,20	
139	386 886,69	2 245 981,03	386 886,69	2 245 981,03			
2. Сведения о частях границ уточняемого земельного участка с кадастровым номером					31:21:1206002:44		
Обозначение части границ		Горизонтальное проложение (S), м	Описание прохождения части границ		Сведения о согласовании местоположения границ (согласовано/спорное)		
от т.	до т.						
1	2	3	4		5		
139	140	11,65	—		согласовано		
140	н20У	18,11					
н20У	н19У	18,24					
н19У	88	47,89					
88	141	43,81					

1	2	3	4	5
141	139	55,98	—	согласовано
3. Сведения о характеристиках уточняемого земельного участка с кадастровым номером 31:21:1206002:44 :				
№ п/п	Наименование характеристики земельного участка		Значение характеристики	
1	2		3	
1.	Адрес земельного участка		309920, Российская Федерация, Белгородская область, Красногвардейский р-н, Бирюч г, Московская ул, д 4	
1.1.	Сведения о местоположении земельного участка (при отсутствии адреса) в структурированном в соответствии с федеральной информационной адресной системой виде		—	
1.2.	Дополнительные сведения о местоположении земельного участка		—	
2.	Площадь земельного участка ± величина погрешности определения (вычисления) площади (Р ± ΔР), м²		2 400 ± 17,00	
3.	Формула, примененная для вычисления предельной погрешности определения площади земельного участка, с подставленными значениями и итоговые (вычисленные) значения		3,5*0,10*√(2 400,00) = 17	
4.	Площадь земельного участка согласно сведениям Единого государственного реестра недвижимости (Ркад), м²		2 400,00	
5.	Оценка расхождения Р и Ркад (Р - Ркад), м²		0	
6.	Предельный минимальный и максимальный размеры земельного участка (Рмин и Рмакс), м²		— —	
7.	Вид (виды) разрешенного использования		Для ведения личного подсобного хозяйства	
7.1.	Дополнительные сведения об использовании земельного участка		—	
8.	Кадастровый или иной государственный учетный номер (инвентарный) здания, сооружения, объекта незавершенного строительства, расположенного на земельном участке		—	
9.	Сведения о земельных участках (землях общего пользования, территории общего пользования), посредством которых обеспечивается доступ		—	
10.	Иные сведения		—	
4. Пояснения к сведениям об уточняемом земельном участке с кадастровым номером 31:21:1206002:44 :				
1.	—			

1. Сведения о характерных точках границ уточняемого земельного участка с кадастровым номером

31:21:1206002:38

:

Система координат

МСК-31

Зона №

2

Обоз- начение харак- терных точек границ	Координаты, м				Метод определения координат	Формулы, примененные для расчета средней квадратической погрешности определения координат характерных точек границ (Mt), с подставленными в такие формулы значениями и итоговые (вычисленные) значения Mt, м	Описание закрепления точки
	содержатся в Едином государственном реестре недвижимости		определены в результате выполнения комплексных кадастровых работ				
	X	Y	X	Y			
1	2	3	4	5	6	7	8
1	386 725,95	2 245 923,00	386 725,95	2 245 923,00	Метод спутниковых геодезических измерений (определений)	0,10	—
н60У	—	—	386 707,87	2 245 906,15		$\sqrt{(0,07^2 + 0,07^2)} = 0,10$	
н66У	—	—	386 729,06	2 245 873,01			
н65У	—	—	386 752,41	2 245 838,00			
н43У	—	—	386 765,31	2 245 849,02			
н42У	—	—	386 761,75	2 245 853,02			
н41У	—	—	386 772,18	2 245 862,00			
55	386 751,26	2 245 890,08	386 751,26	2 245 890,08		0,10	
1	386 725,95	2 245 923,00	386 725,95	2 245 923,00			

2. Сведения о частях границ уточняемого земельного участка с кадастровым номером

31:21:1206002:38

:

Обозначение части границ		Горизонтальное проложение (S), м	Описание прохождения части границ	Сведения о согласовании местоположения границ (согласовано/спорное)
от т.	до т.			
1	2	3	4	5
1	н60У	24,71	—	согласовано
н60У	н66У	39,34		

1	2	3	4	5
н66У	н65У	42,08	—	согласовано
н65У	н43У	16,97		
н43У	н42У	5,35		
н42У	н41У	13,76		
н41У	55	35,02		
55	1	41,52		

3. Сведения о характеристиках уточняемого земельного участка с кадастровым номером 31:21:1206002:38 :

№ п/п	Наименование характеристики земельного участка	Значение характеристики
1	2	3
1.	Адрес земельного участка	309920, Российская Федерация, Белгородская область, Красногвардейский р-н, Бирюч г, Московская ул, д 16
1.1.	Сведения о местоположении земельного участка (при отсутствии адреса) в структурированном в соответствии с федеральной информационной адресной системой виде	—
1.2.	Дополнительные сведения о местоположении земельного участка	—
2.	Площадь земельного участка ± величина погрешности определения (вычисления) площади ($P \pm \Delta P$), м²	$2\,185 \pm 16,00$
3.	Формула, примененная для вычисления предельной погрешности определения площади земельного участка, с подставленными значениями и итоговые (вычисленные) значения	$3,5*0,10*\sqrt{(2\,185,00)} = 16$
4.	Площадь земельного участка согласно сведениям Единого государственного реестра недвижимости (Ркад), м²	2 185,00
5.	Оценка расхождения Р и Ркад ($P - P_{кад}$), м²	0
6.	Предельный минимальный и максимальный размеры земельного участка ($P_{мин}$ и $P_{макс}$), м²	— —
7.	Вид (виды) разрешенного использования	Для ведения личного подсобного хозяйства
7.1.	Дополнительные сведения об использовании земельного участка	—
8.	Кадастровый или иной государственный учетный номер (инвентарный) здания, сооружения, объекта незавершенного строительства, расположенного на земельном участке	—

1	2				3		
9.	Сведения о земельных участках (землях общего пользования, территории общего пользования), посредством которых обеспечивается доступ				—		
10.	Иные сведения				—		
4. Пояснения к сведениям об уточняемом земельном участке с кадастровым номером 31:21:1206002:38 :							
1.	—						
1. Сведения о характерных точках границ уточняемого земельного участка с кадастровым номером 31:21:1206002:34 : Система координат МСК-31 Зона № 2							
Обоз- начение харак- терных точек границ	Координаты, м				Метод определения координат	Формулы, примененные для расчета средней квадратической погрешности определения координат характерных точек границ (Mt), с подставленными в такие формулы значениями и итоговые (вычисленные) значения Mt, м	Описание закрепления точки
	содержатся в Едином государственном реестре недвижимости		определены в результате выполнения комплексных кадастровых работ				
	X	Y	X	Y			
1	2	3	4	5	6	7	8
н85У	—	—	386 655,51	2 245 861,11	Метод спутниковых геодезических измерений (определений)	$\sqrt{(0,07^2 + 0,07^2)} = 0,10$	—
82	386 630,32	2 245 840,48	386 630,32	2 245 840,48		0,20	
н53У	—	—	386 662,03	2 245 782,41		$\sqrt{(0,07^2 + 0,07^2)} = 0,10$	
н51У	—	—	386 691,55	2 245 798,38			
н87У	—	—	386 673,88	2 245 831,17			
н86У	—	—	386 666,75	2 245 844,60			
н85У	—	—	386 655,51	2 245 861,11			
2. Сведения о частях границ уточняемого земельного участка с кадастровым номером 31:21:1206002:34 :							
Обозначение части границ		Горизонтальное проложение (S), м	Описание прохождения части границ		Сведения о согласовании местоположения границ (согласовано/спорное)		
от т.	до т.						

1	2	3	4	5
н85У	82	32,56	—	согласовано
82	н53У	66,16		
н53У	н51У	33,56		
н51У	н87У	37,25		
н87У	н86У	15,21		
н86У	н85У	19,97		

3. Сведения о характеристиках уточняемого земельного участка с кадастровым номером 31:21:1206002:34 :

№ п/п	Наименование характеристики земельного участка	Значение характеристики
1	2	3
1.	Адрес земельного участка	309920, Российская Федерация, Белгородская область, Красногвардейский р-н, Бирюч г, Московская ул, д 24
1.1.	Сведения о местоположении земельного участка (при отсутствии адреса) в структурированном в соответствии с федеральной информационной адресной системой виде	—
1.2.	Дополнительные сведения о местоположении земельного участка	—
2.	Площадь земельного участка ± величина погрешности определения (вычисления) площади ($P \pm \Delta P$), м²	$2\,325 \pm 17,00$
3.	Формула, примененная для вычисления предельной погрешности определения площади земельного участка, с подставленными значениями и итоговые (вычисленные) значения	$3,5*0,10*\sqrt{(2\,325,00)} = 17$
4.	Площадь земельного участка согласно сведениям Единого государственного реестра недвижимости (Ркад), м²	2 325,00
5.	Оценка расхождения Р и Ркад ($P - P_{кад}$), м²	0
6.	Предельный минимальный и максимальный размеры земельного участка ($P_{мин}$ и $P_{макс}$), м²	— —
7.	Вид (виды) разрешенного использования	Для ведения личного подсобного хозяйства
7.1.	Дополнительные сведения об использовании земельного участка	—
8.	Кадастровый или иной государственный учетный номер (инвентарный) здания, сооружения, объекта незавершенного строительства, расположенного на земельном участке	—

1	2				3		
9.	Сведения о земельных участках (землях общего пользования, территории общего пользования), посредством которых обеспечивается доступ				—		
10.	Иные сведения				—		
4. Пояснения к сведениям об уточняемом земельном участке с кадастровым номером 31:21:1206002:34 :							
1.	—						
1. Сведения о характерных точках границ уточняемого земельного участка с кадастровым номером 31:21:1206002:33 :							
Система координат МСК-31 Зона № 2							
Обоз- начение харак- терных точек границ	Координаты, м				Метод определения координат	Формулы, примененные для расчета средней квадратической погрешности определения координат характерных точек границ (Mt), с подставленными в такие формулы значениями и итоговые (вычисленные) значения Mt, м	Описание закрепления точки
	содержатся в Едином государственном реестре недвижимости		определены в результате выполнения комплексных кадастровых работ				
	X	Y	X	Y			
1	2	3	4	5	6	7	8
66	386 624,68	2 245 835,80	386 624,68	2 245 835,80	Метод спутниковых геодезических измерений (определений)	0,10	—
н68У	—	—	386 589,89	2 245 810,21		$\sqrt{(0,07^2 + 0,07^2)} = 0,10$	
н74У	—	—	386 591,50	2 245 808,59			
н73У	—	—	386 604,93	2 245 789,81			
н72У	—	—	386 614,21	2 245 777,21			
71	386 641,24	2 245 810,22	386 641,24	2 245 810,22		0,10	
66	386 624,68	2 245 835,80	386 624,68	2 245 835,80			
2. Сведения о частях границ уточняемого земельного участка с кадастровым номером 31:21:1206002:33 :							
Обозначение части границ		Горизонтальное проложение (S), м	Описание прохождения части границ		Сведения о согласовании местоположения границ (согласовано/спорное)		
от т.	до т.						

1	2	3	4	5
66	н68У	43,19	—	согласовано
н68У	н74У	2,28		
н74У	н73У	23,09		
н73У	н72У	15,65		
н72У	71	42,66		
71	66	30,47		

3. Сведения о характеристиках уточняемого земельного участка с кадастровым номером 31:21:1206002:33 :

№ п/п	Наименование характеристики земельного участка	Значение характеристики
1	2	3
1.	Адрес земельного участка	309920, Российская Федерация, Белгородская область, Красногвардейский р-н, Бирюч г, Московская ул, д 26
1.1.	Сведения о местоположении земельного участка (при отсутствии адреса) в структурированном в соответствии с федеральной информационной адресной системой виде	—
1.2.	Дополнительные сведения о местоположении земельного участка	—
2.	Площадь земельного участка ± величина погрешности определения (вычисления) площади ($P \pm \Delta P$), м²	$1\,500 \pm 14,00$
3.	Формула, примененная для вычисления предельной погрешности определения площади земельного участка, с подставленными значениями и итоговые (вычисленные) значения	$3,5*0,10*\sqrt{(1\,500,00)} = 14$
4.	Площадь земельного участка согласно сведениям Единого государственного реестра недвижимости (Ркад), м²	1 500,00
5.	Оценка расхождения Р и Ркад ($P - P_{кад}$), м²	0
6.	Предельный минимальный и максимальный размеры земельного участка ($P_{мин}$ и $P_{макс}$), м²	— —
7.	Вид (виды) разрешенного использования	Для ведения личного подсобного хозяйства
7.1.	Дополнительные сведения об использовании земельного участка	—
8.	Кадастровый или иной государственный учетный номер (инвентарный) здания, сооружения, объекта незавершенного строительства, расположенного на земельном участке	—

1	2				3		
9.	Сведения о земельных участках (землях общего пользования, территории общего пользования), посредством которых обеспечивается доступ				—		
10.	Иные сведения				—		
4. Пояснения к сведениям об уточняемом земельном участке с кадастровым номером 31:21:1206002:33 :							
1.	—						
1. Сведения о характерных точках границ уточняемого земельного участка с кадастровым номером 31:21:1206002:32 : Система координат МСК-31 Зона № 2							
Обоз- начение харак- терных точек границ	Координаты, м				Метод определения координат	Формулы, примененные для расчета средней квадратической погрешности определения координат характерных точек границ (Mt), с подставленными в такие формулы значениями и итоговые (вычисленные) значения Mt, м	Описание закрепления точки
	содержатся в Едином государственном реестре недвижимости		определены в результате выполнения комплексных кадастровых работ				
	X	Y	X	Y			
1	2	3	4	5	6	7	8
1	1 388,97	1 228,65	1 388,97	1 228,65	Метод спутниковых геодезических измерений (определений)	0,10	—
2	1 355,75	1 209,07	1 355,75	1 209,07			
3	1 372,78	1 164,24	1 372,78	1 164,24			
4	1 410,10	1 183,57	1 410,10	1 183,57			
5	1 398,94	1 207,83	1 398,94	1 207,83			
1	1 388,97	1 228,65	1 388,97	1 228,65			
2. Сведения о частях границ уточняемого земельного участка с кадастровым номером 31:21:1206002:32 :							
Обозначение части границ		Горизонтальное проложение (S), м	Описание прохождения части границ	Сведения о согласовании местоположения границ (согласовано/спорное)			
от т.	до т.						
1	2	3	4	5			
1	2	38,56	—	согласовано			

1	2	3	4	5
2	3	47,96	—	согласовано
3	4	42,03		
4	5	26,70		
5	1	23,08		

3. Сведения о характеристиках уточняемого земельного участка с кадастровым номером 31:21:1206002:32 :

№ п/п	Наименование характеристики земельного участка	Значение характеристики
1	2	3
1.	Адрес земельного участка	309920, Российская Федерация, Белгородская область, Красногвардейский р-н, Бирюч г, Московская ул, д 26
1.1.	Сведения о местоположении земельного участка (при отсутствии адреса) в структурированном в соответствии с федеральной информационной адресной системой виде	—
1.2.	Дополнительные сведения о местоположении земельного участка	—
2.	Площадь земельного участка ± величина погрешности определения (вычисления) площади ($P \pm \Delta P$), м²	$1\,962 \pm 16,00$
3.	Формула, примененная для вычисления предельной погрешности определения площади земельного участка, с подставленными значениями и итоговые (вычисленные) значения	$3,5*0,10*\sqrt{(1\,962,00)} = 16$
4.	Площадь земельного участка согласно сведениям Единого государственного реестра недвижимости (Ркад), м²	1 960,00
5.	Оценка расхождения Р и Ркад ($P - P_{кад}$), м²	2
6.	Предельный минимальный и максимальный размеры земельного участка ($P_{мин}$ и $P_{макс}$), м²	— —
7.	Вид (виды) разрешенного использования	Для ведения личного подсобного хозяйства
7.1.	Дополнительные сведения об использовании земельного участка	—
8.	Кадастровый или иной государственный учетный номер (инвентарный) здания, сооружения, объекта незавершенного строительства, расположенного на земельном участке	—
9.	Сведения о земельных участках (землях общего пользования, территории общего пользования), посредством которых обеспечивается доступ	—
10.	Иные сведения	—

4. Пояснения к сведениям об уточняемом земельном участке с кадастровым номером 31:21:1206002:32 :

1. —

1. Сведения о характерных точках границ уточняемого земельного участка с кадастровым номером 31:21:1206002:28 :
Система координат МСК-31 Зона № 2

Обоз- начение харак- терных точек границ	Координаты, м				Метод определения координат	Формулы, примененные для расчета средней квадратической погрешности определения координат характерных точек границ (Mt), с подставленными в такие формулы значениями и итоговые (вычисленные) значения Mt, м	Описание закрепления точки
	содержатся в Едином государственном реестре недвижимости		определены в результате выполнения комплексных кадастровых работ				
	X	Y	X	Y			
1	2	3	4	5	6	7	8
н78У	—	—	386 538,75	2 245 770,47	Метод спутниковых геодезических измерений (определений)	$\sqrt{(0,07^2 + 0,07^2)} = 0,10$	—
61	386 520,85	2 245 755,97	386 520,85	2 245 755,97		0,10	
62	386 542,05	2 245 729,35	386 542,05	2 245 729,35			
63	386 576,12	2 245 682,70	386 576,12	2 245 682,70			
64	386 592,13	2 245 682,42	386 592,13	2 245 682,42			
н79У	—	—	386 558,67	2 245 740,59		$\sqrt{(0,07^2 + 0,07^2)} = 0,10$	
н78У	—	—	386 538,75	2 245 770,47			

2. Сведения о частях границ уточняемого земельного участка с кадастровым номером 31:21:1206002:28 :

Обозначение части границ		Горизонтальное проложение (S), м	Описание прохождения части границ	Сведения о согласовании местоположения границ (согласовано/спорное)
от т.	до т.			
1	2	3	4	5
н78У	61	23,04	—	согласовано
61	62	34,03		
62	63	57,77		

1	2	3	4	5
63	64	16,01	—	согласовано
64	н79У	67,11		
н79У	н78У	35,91		

3. Сведения о характеристиках уточняемого земельного участка с кадастровым номером 31:21:1206002:28 :

№ п/п	Наименование характеристики земельного участка	Значение характеристики
1	2	3
1.	Адрес земельного участка	Российская Федерация, Белгородская область, Красногвардейский р-н, Бирюч п, Московская ул, уч 32
1.1.	Сведения о местоположении земельного участка (при отсутствии адреса) в структурированном в соответствии с федеральной информационной адресной системой виде	—
1.2.	Дополнительные сведения о местоположении земельного участка	—
2.	Площадь земельного участка ± величина погрешности определения (вычисления) площади ($P \pm \Delta P$), м²	1 792 ± 15,00
3.	Формула, примененная для вычисления предельной погрешности определения площади земельного участка, с подставленными значениями и итоговые (вычисленные) значения	$3,5*0,10*\sqrt{(1\ 792,00)} = 15$
4.	Площадь земельного участка согласно сведениям Единого государственного реестра недвижимости (Ркад), м²	1 792,00
5.	Оценка расхождения Р и Ркад ($P - P_{кад}$), м²	0
6.	Предельный минимальный и максимальный размеры земельного участка ($P_{мин}$ и $P_{макс}$), м²	— —
7.	Вид (виды) разрешенного использования	Для ведения личного подсобного хозяйства
7.1.	Дополнительные сведения об использовании земельного участка	—
8.	Кадастровый или иной государственный учетный номер (инвентарный) здания, сооружения, объекта незавершенного строительства, расположенного на земельном участке	—
9.	Сведения о земельных участках (землях общего пользования, территории общего пользования), посредством которых обеспечивается доступ	—
10.	Иные сведения	—

4. Пояснения к сведениям об уточняемом земельном участке с кадастровым номером 31:21:1206002:28 :

1.	—											
1. Сведения о характерных точках границ уточняемого земельного участка с кадастровым номером						31:21:1206002:25					:	
Система координат						МСК-31					Зона №	2
Обоз- начение харак- терных точек границ	Координаты, м				Метод определения координат	Формулы, примененные для расчета средней квадратической погрешности определения координат характерных точек границ (Mt), с подставленными в такие формулы значениями и итоговые (вычисленные) значения Mt, м	Описание закрепления точки					
	содержатся в Едином государственном реестре недвижимости		определены в результате выполнения комплексных кадастровых работ									
	X	Y	X	Y								
1	2	3	4	5	6	7	8					
21	29 243,53	33 056,06	29 243,53	33 056,06	Метод спутниковых геодезических измерений (определений)	0,10	—					
22	29 263,17	33 070,97	29 263,17	33 070,97								
23	29 247,92	33 092,31	29 247,92	33 092,31								
24	29 213,19	33 156,81	29 213,19	33 156,81								
25	29 200,33	33 138,95	29 200,33	33 138,95								
26	29 231,27	33 077,06	29 231,27	33 077,06								
21	29 243,53	33 056,06	29 243,53	33 056,06								
2. Сведения о частях границ уточняемого земельного участка с кадастровым номером						31:21:1206002:25					:	
Обозначение части границ		Горизонтальное проложение (S), м	Описание прохождения части границ			Сведения о согласовании местоположения границ (согласовано/спорное)						
от т.	до т.											
1	2	3	4			5						
21	22	24,66	—			согласовано						
22	23	26,23										
23	24	73,26										
24	25	22,01										
25	26	69,19										

1	2	3	4	5
26	21	24,32	—	согласовано
3. Сведения о характеристиках уточняемого земельного участка с кадастровым номером			31:21:1206002:25 :	
№ п/п	Наименование характеристики земельного участка		Значение характеристики	
1	2		3	
1.	Адрес земельного участка		309910, Российская Федерация, Белгородская область, Красногвардейский р-н, Бирюч п, Привокзальная ул, д 47	
1.1.	Сведения о местоположении земельного участка (при отсутствии адреса) в структурированном в соответствии с федеральной информационной адресной системой виде		—	
1.2.	Дополнительные сведения о местоположении земельного участка		—	
2.	Площадь земельного участка ± величина погрешности определения (вычисления) площади (Р ± ΔР), м²		2 068 ± 16,00	
3.	Формула, примененная для вычисления предельной погрешности определения площади земельного участка, с подставленными значениями и итоговые (вычисленные) значения		3,5*0,10*√(2 068,00) = 16	
4.	Площадь земельного участка согласно сведениям Единого государственного реестра недвижимости (Ркад), м²		2 067,00	
5.	Оценка расхождения Р и Ркад (Р - Ркад), м²		1	
6.	Предельный минимальный и максимальный размеры земельного участка (Рмин и Рмакс), м²		— —	
7.	Вид (виды) разрешенного использования		Для ведения личного подсобного хозяйства	
7.1.	Дополнительные сведения об использовании земельного участка		—	
8.	Кадастровый или иной государственный учетный номер (инвентарный) здания, сооружения, объекта незавершенного строительства, расположенного на земельном участке		—	
9.	Сведения о земельных участках (землях общего пользования, территории общего пользования), посредством которых обеспечивается доступ		—	
10.	Иные сведения		—	
4. Пояснения к сведениям об уточняемом земельном участке с кадастровым номером			31:21:1206002:25 :	
1.	—			

1. Сведения о характерных точках границ уточняемого земельного участка с кадастровым номером					31:21:1206002:19		
Система координат					МСК-31		
					Зона № 2		
Обоз- начение харак- терных точек границ	Координаты, м				Метод определения координат	Формулы, примененные для расчета средней квадратической погрешности определения координат характерных точек границ (Mt), с подставленными в такие формулы значениями и итоговые (вычисленные) значения Mt, м	Описание закрепления точки
	содержатся в Едином государственном реестре недвижимости		определены в результате выполнения комплексных кадастровых работ				
	X	Y	X	Y			
1	2	3	4	5	6	7	8
н65У	—	—	386 752,41	2 245 838,00	Метод спутниковых геодезических измерений (определений)	$\sqrt{(0,07^2 + 0,07^2)} = 0,10$	—
н64У	—	—	386 737,33	2 245 826,04			
136	386 768,90	2 245 775,17	386 768,90	2 245 775,17		0,20	
116	386 780,88	2 245 787,99	386 780,88	2 245 787,99			
5	386 786,54	2 245 784,07	386 786,54	2 245 784,07			
4	386 790,82	2 245 788,22	386 790,82	2 245 788,22		0,10	
3	386 797,10	2 245 782,12	386 797,10	2 245 782,12			
143	386 805,52	2 245 781,04	386 805,52	2 245 781,04		0,20	
н45У	—	—	386 817,89	2 245 794,84			
н44У	—	—	386 808,34	2 245 804,87			
н43У	—	—	386 765,31	2 245 849,02		$\sqrt{(0,07^2 + 0,07^2)} = 0,10$	
н65У	—	—	386 752,41	2 245 838,00			

2. Сведения о частях границ уточняемого земельного участка с кадастровым номером				31:21:1206002:19	
Обозначение части границ		Горизонтальное проложение (S), м	Описание прохождения части границ	Сведения о согласовании местоположения границ (согласовано/спорное)	
от т.	до т.				
1	2	3	4	5	
н65У	н64У	19,25	—	согласовано	
н64У	136	59,87			
136	116	17,55			
116	5	6,88			
5	4	5,96			
4	3	8,75			
3	143	8,49			
143	н45У	18,53			
н45У	н44У	13,85			
н44У	н43У	61,65			
н43У	н65У	16,97			
3. Сведения о характеристиках уточняемого земельного участка с кадастровым номером					
31:21:1206002:19					
№ п/п	Наименование характеристики земельного участка		Значение характеристики		
1	2		3		
1.	Адрес земельного участка		309910, Российская Федерация, Белгородская область, Красногвардейский р-н, Бирюч п, Привокзальная ул, д 35		
1.1.	Сведения о местоположении земельного участка (при отсутствии адреса) в структурированном в соответствии с федеральной информационной адресной системой виде		—		
1.2.	Дополнительные сведения о местоположении земельного участка		—		
2.	Площадь земельного участка ± величина погрешности определения (вычисления) площади (Р ± ΔР), м²		2 940 ± 19,00		
3.	Формула, примененная для вычисления предельной погрешности определения площади земельного участка, с подставленными значениями и итоговые (вычисленные) значения		3,5*0,10*√(2 940,00) = 19		
4.	Площадь земельного участка согласно сведениям Единого государственного реестра недвижимости (Ркад), м²		2 940,00		
5.	Оценка расхождения Р и Ркад (Р - Ркад), м²		0		

1	2				3		
6.	Предельный минимальный и максимальный размеры земельного участка (Рмин и Рмакс), м²				— —		
7.	Вид (виды) разрешенного использования				Для ведения личного подсобного хозяйства		
7.1.	Дополнительные сведения об использовании земельного участка				—		
8.	Кадастровый или иной государственный учетный номер (инвентарный) здания, сооружения, объекта незавершенного строительства, расположенного на земельном участке				—		
9.	Сведения о земельных участках (землях общего пользования, территории общего пользования), посредством которых обеспечивается доступ				—		
10.	Иные сведения				—		
4. Пояснения к сведениям об уточняемом земельном участке с кадастровым номером 31:21:1206002:19 :							
1.	—						
1. Сведения о характерных точках границ уточняемого земельного участка с кадастровым номером 31:21:1206002:12 :							
Система координат МСК-31 Зона № 2							
Обозначение характерных точек границ	Координаты, м				Метод определения координат	Формулы, примененные для расчета средней квадратической погрешности определения координат характерных точек границ (Mt), с подставленными в такие формулы значениями и итоговые (вычисленные) значения Mt, м	Описание закрепления точки
	содержатся в Едином государственном реестре недвижимости		определены в результате выполнения комплексных кадастровых работ				
	X	Y	X	Y			
1	2	3	4	5	6	7	8
1	386 849,35	2 245 803,42	386 849,35	2 245 803,42	Метод спутниковых геодезических измерений (определений)	0,10	—
56	386 864,46	2 245 821,89	386 864,46	2 245 821,89			
123	386 855,86	2 245 829,60	386 855,86	2 245 829,60			
124	386 848,36	2 245 821,11	386 848,36	2 245 821,11			

1	2	3	4	5	6	7	8
2	386 843,42	2 245 817,37	386 843,42	2 245 817,37	Метод спутниковых геодезических измерений (определений)	0,10	—
3	386 842,55	2 245 811,22	386 842,55	2 245 811,22			
1	386 849,35	2 245 803,42	386 849,35	2 245 803,42			

2. Сведения о частях границ уточняемого земельного участка с кадастровым номером 31:21:1206002:12 :

Обозначение части границ		Горизонтальное проложение (S), м	Описание прохождения части границ	Сведения о согласовании местоположения границ (согласовано/спорное)
от т.	до т.			
1	2	3	4	5
1	56	23,86	—	согласовано
56	123	11,55		
123	124	11,33		
124	2	6,20		
2	3	6,21		
3	1	10,35		

3. Сведения о характеристиках уточняемого земельного участка с кадастровым номером 31:21:1206002:12 :

№ п/п	Наименование характеристики земельного участка	Значение характеристики
1	2	3
1.	Адрес земельного участка	Российская Федерация, Белгородская область, Красногвардейский р-н, Бирюч г, Привокзальная ул, Белгородская область, р-н Красногвардейский, п. Бирюч, ул. Привокзальная, 27
1.1.	Сведения о местоположении земельного участка (при отсутствии адреса) в структурированном в соответствии с федеральной информационной адресной системой виде	—
1.2.	Дополнительные сведения о местоположении земельного участка	—
2.	Площадь земельного участка ± величина погрешности определения (вычисления) площади ($P \pm \Delta P$), м²	$278 \pm 6,00$
3.	Формула, примененная для вычисления предельной погрешности определения площади земельного участка, с подставленными значениями и итоговые (вычисленные) значения	$3,5*0,10*\sqrt{(278,00)} = 6$
4.	Площадь земельного участка согласно сведениям Единого государственного реестра недвижимости (Ркад), м²	278,00

1	2				3		
5.	Оценка расхождения Р и Ркад (Р - Ркад), м²				0		
6.	Предельный минимальный и максимальный размеры земельного участка (Рмин и Рмакс), м²				— —		
7.	Вид (виды) разрешенного использования				Для ведения личного подсобного хозяйства		
7.1.	Дополнительные сведения об использовании земельного участка				—		
8.	Кадастровый или иной государственный учетный номер (инвентарный) здания, сооружения, объекта незавершенного строительства, расположенного на земельном участке				—		
9.	Сведения о земельных участках (землях общего пользования, территории общего пользования), посредством которых обеспечивается доступ				—		
10.	Иные сведения				—		
4. Пояснения к сведениям об уточняемом земельном участке с кадастровым номером 31:21:1206002:12 :							
1.	—						
1. Сведения о характерных точках границ уточняемого земельного участка с кадастровым номером 31:21:1206002:11 : Система координат МСК-31 Зона № 2							
Обоз- начение харак- терных точек границ	Координаты, м				Метод определения координат	Формулы, примененные для расчета средней квадратической погрешности определения координат характерных точек границ (Mt), с подставленными в такие формулы значениями и итоговые (вычисленные) значения Mt, м	Описание закрепления точки
	содержатся в Едином государственном реестре недвижимости		определены в результате выполнения комплексных кадастровых работ				
	X	Y	X	Y			
1	2	3	4	5	6	7	8
105	386 887,85	2 245 876,65	386 887,85	2 245 876,65	Метод спутниковых геодезических измерений (определений)	0,20	—
110	386 872,48	2 245 890,61	386 872,48	2 245 890,61			
н37У	—	—	386 835,43	2 245 926,36		$\sqrt{(0,07^2 + 0,07^2)} = 0,10$	
н36У	—	—	386 829,49	2 245 920,75			

1	2	3	4	5	6	7	8
н35У	—	—	386 820,77	2 245 912,95	Метод спутниковых геодезических измерений (определений)	$\sqrt{(0,07^2 + 0,07^2)} = 0,10$	—
120	386 869,97	2 245 855,94	386 869,97	2 245 855,94		0,20	
105	386 887,85	2 245 876,65	386 887,85	2 245 876,65			

2. Сведения о частях границ уточняемого земельного участка с кадастровым номером 31:21:1206002:11 :

Обозначение части границ		Горизонтальное проложение (S), м	Описание прохождения части границ	Сведения о согласовании местоположения границ (согласовано/спорное)
от т.	до т.			
1	2	3	4	5
105	110	20,76	—	согласовано
110	н37У	51,49		
н37У	н36У	8,17		
н36У	н35У	11,70		
н35У	120	75,30		
120	105	27,36		

3. Сведения о характеристиках уточняемого земельного участка с кадастровым номером 31:21:1206002:11 :

№ п/п	Наименование характеристики земельного участка	Значение характеристики
1	2	3
1.	Адрес земельного участка	309910, Российская Федерация, Белгородская область, Красногвардейский р-н, Бирюч п, Привокзальная ул, д 23
1.1.	Сведения о местоположении земельного участка (при отсутствии адреса) в структурированном в соответствии с федеральной информационной адресной системой виде	—
1.2.	Дополнительные сведения о местоположении земельного участка	—
2.	Площадь земельного участка ± величина погрешности определения (вычисления) площади ($P \pm \Delta P$), м²	$1\,718 \pm 15,00$
3.	Формула, примененная для вычисления предельной погрешности определения площади земельного участка, с подставленными значениями и итоговые (вычисленные) значения	$3,5 * 0,10 * \sqrt{(1\,718,00)} = 15$
4.	Площадь земельного участка согласно сведениям Единого государственного реестра недвижимости (Ркад), м²	1 718,00

1	2				3		
5.	Оценка расхождения Р и Ркад (Р - Ркад), м²				0		
6.	Предельный минимальный и максимальный размеры земельного участка (Рмин и Рмакс), м²				— —		
7.	Вид (виды) разрешенного использования				Для ведения личного подсобного хозяйства		
7.1.	Дополнительные сведения об использовании земельного участка				—		
8.	Кадастровый или иной государственный учетный номер (инвентарный) здания, сооружения, объекта незавершенного строительства, расположенного на земельном участке				—		
9.	Сведения о земельных участках (землях общего пользования, территории общего пользования), посредством которых обеспечивается доступ				—		
10.	Иные сведения				—		
4. Пояснения к сведениям об уточняемом земельном участке с кадастровым номером 31:21:1206002:11 :							
1.	—						
1. Сведения о характерных точках границ уточняемого земельного участка с кадастровым номером 31:21:1206002:10 : Система координат МСК-31 Зона № 2							
Обоз- начение харак- терных точек границ	Координаты, м				Метод определения координат	Формулы, примененные для расчета средней квадратической погрешности определения координат характерных точек границ (Mt), с подставленными в такие формулы значениями и итоговые (вычисленные) значения Mt, м	Описание закрепления точки
	содержатся в Едином государственном реестре недвижимости		определены в результате выполнения комплексных кадастровых работ				
	X	Y	X	Y			
1	2	3	4	5	6	7	8
105	386 887,85	2 245 876,65	386 887,85	2 245 876,65	Метод спутниковых геодезических измерений (определений)	0,20	—
н30У	—	—	386 902,52	2 245 894,30		$\sqrt{(0,07^2 + 0,07^2)} = 0,10$	
н29У	—	—	386 874,80	2 245 918,50			
н28У	—	—	386 847,18	2 245 941,51			

1	2	3	4	5	6	7	8
н38У	—	—	386 834,24	2 245 927,51	Метод спутниковых геодезических измерений (определений)	$\sqrt{(0,07^2 + 0,07^2)} = 0,10$	—
110	386 872,48	2 245 890,61	386 872,48	2 245 890,61		0,20	
105	386 887,85	2 245 876,65	386 887,85	2 245 876,65			

2. Сведения о частях границ уточняемого земельного участка с кадастровым номером
31:21:1206002:10
:

Обозначение части границ		Горизонтальное проложение (S), м	Описание прохождения части границ	Сведения о согласовании местоположения границ (согласовано/спорное)
от т.	до т.			
1	2	3	4	5
105	н30У	22,95	—	согласовано
н30У	н29У	36,80		
н29У	н28У	35,95		
н28У	н38У	19,06		
н38У	110	53,14		
110	105	20,76		

3. Сведения о характеристиках уточняемого земельного участка с кадастровым номером
31:21:1206002:10
:

№ п/п	Наименование характеристики земельного участка	Значение характеристики
1	2	3
1.	Адрес земельного участка	309910, Российская Федерация, Белгородская область, Красногвардейский р-н, Бирюч п, Привокзальная ул, д 21
1.1.	Сведения о местоположении земельного участка (при отсутствии адреса) в структурированном в соответствии с федеральной информационной адресной системой виде	—
1.2.	Дополнительные сведения о местоположении земельного участка	—
2.	Площадь земельного участка ± величина погрешности определения (вычисления) площади (Р ± ΔР), м²	1 571 ± 14,00
3.	Формула, примененная для вычисления предельной погрешности определения площади земельного участка, с подставленными значениями и итоговые (вычисленные) значения	3,5*0,10*√(1 571,00) = 14
4.	Площадь земельного участка согласно сведениям Единого государственного реестра недвижимости (Ркад), м²	1 571,00

1	2				3		
5.	Оценка расхождения Р и Ркад (Р - Ркад), м²				0		
6.	Предельный минимальный и максимальный размеры земельного участка (Рмин и Рмакс), м²				— —		
7.	Вид (виды) разрешенного использования				Для ведения личного подсобного хозяйства		
7.1.	Дополнительные сведения об использовании земельного участка				—		
8.	Кадастровый или иной государственный учетный номер (инвентарный) здания, сооружения, объекта незавершенного строительства, расположенного на земельном участке				—		
9.	Сведения о земельных участках (землях общего пользования, территории общего пользования), посредством которых обеспечивается доступ				—		
10.	Иные сведения				—		
4. Пояснения к сведениям об уточняемом земельном участке с кадастровым номером 31:21:1206002:10 :							
1.	—						
1. Сведения о характерных точках границ уточняемого земельного участка с кадастровым номером 31:21:1206002:8 :							
Система координат МСК-31 Зона № 2							
Обозначение характерных точек границ	Координаты, м				Метод определения координат	Формулы, примененные для расчета средней квадратической погрешности определения координат характерных точек границ (Mt), с подставленными в такие формулы значениями и итоговые (вычисленные) значения Mt, м	Описание закрепления точки
	содержатся в Едином государственном реестре недвижимости		определены в результате выполнения комплексных кадастровых работ				
	X	Y	X	Y			
1	2	3	4	5	6	7	8
140	386 894,39	2 245 989,77	386 894,39	2 245 989,77	Метод спутниковых геодезических измерений (определений)	0,20	—
н25У	—	—	386 878,69	2 245 971,96		$\sqrt{(0,07^2 + 0,07^2)} = 0,10$	
н24У	—	—	386 898,60	2 245 951,15			
н23У	—	—	386 926,58	2 245 927,54			

1	2	3	4	5	6	7	8
158	386 941,98	2 245 945,62	386 941,98	2 245 945,62	Метод спутниковых геодезических измерений (определений)	0,10	—
40	386 923,26	2 245 963,00	386 923,26	2 245 963,00			
140	386 894,39	2 245 989,77	386 894,39	2 245 989,77		0,20	

2. Сведения о частях границ уточняемого земельного участка с кадастровым номером
31:21:1206002:8
:

Обозначение части границ		Горизонтальное проложение (S), м	Описание прохождения части границ	Сведения о согласовании местоположения границ (согласовано/спорное)
от т.	до т.			
1	2	3	4	5
140	н25У	23,74	—	согласовано
н25У	н24У	28,80		
н24У	н23У	36,61		
н23У	158	23,75		
158	40	25,54		
40	140	39,37		

3. Сведения о характеристиках уточняемого земельного участка с кадастровым номером
31:21:1206002:8
:

№ п/п	Наименование характеристики земельного участка	Значение характеристики
1	2	3
1.	Адрес земельного участка	309910, Российская Федерация, Белгородская область, Красногвардейский р-н, Бирюч п, Привокзальная ул, д 15
1.1.	Сведения о местоположении земельного участка (при отсутствии адреса) в структурированном в соответствии с федеральной информационной адресной системой виде	—
1.2.	Дополнительные сведения о местоположении земельного участка	—
2.	Площадь земельного участка ± величина погрешности определения (вычисления) площади (Р ± ΔР), м²	1 602 ± 14,00
3.	Формула, примененная для вычисления предельной погрешности определения площади земельного участка, с подставленными значениями и итоговые (вычисленные) значения	3,5*0,10*√(1 602,00) = 14
4.	Площадь земельного участка согласно сведениям Единого государственного реестра недвижимости (Ркад), м²	1 602,00

1	2				3		
5.	Оценка расхождения Р и Ркад (Р - Ркад), м²				0		
6.	Предельный минимальный и максимальный размеры земельного участка (Рмин и Рмакс), м²				— —		
7.	Вид (виды) разрешенного использования				Для ведения личного подсобного хозяйства		
7.1.	Дополнительные сведения об использовании земельного участка				—		
8.	Кадастровый или иной государственный учетный номер (инвентарный) здания, сооружения, объекта незавершенного строительства, расположенного на земельном участке				—		
9.	Сведения о земельных участках (землях общего пользования, территории общего пользования), посредством которых обеспечивается доступ				—		
10.	Иные сведения				—		
4. Пояснения к сведениям об уточняемом земельном участке с кадастровым номером 31:21:1206002:8 :							
1.	—						
1. Сведения о характерных точках границ уточняемого земельного участка с кадастровым номером 31:21:1206002:7 : Система координат МСК-31 Зона № 2							
Обоз- начение харак- терных точек границ	Координаты, м				Метод определения координат	Формулы, примененные для расчета средней квадратической погрешности определения координат характерных точек границ (Mt), с подставленными в такие формулы значениями и итоговые (вычисленные) значения Mt, м	Описание закрепления точки
	содержатся в Едином государственном реестре недвижимости		определены в результате выполнения комплексных кадастровых работ				
	X	Y	X	Y			
1	2	3	4	5	6	7	8
158	386 941,98	2 245 945,62	386 941,98	2 245 945,62	Метод спутниковых геодезических измерений (определений)	0,10	—
н22У	—	—	386 953,57	2 245 961,44		$\sqrt{(0,07^2 + 0,07^2)} = 0,10$	
н21У	—	—	386 935,23	2 245 977,72			
н20У	—	—	386 906,57	2 246 003,17			

1	2	3	4	5	6	7	8
140	386 894,39	2 245 989,77	386 894,39	2 245 989,77	Метод спутниковых геодезических измерений (определений)	0,20	—
40	386 923,26	2 245 963,00	386 923,26	2 245 963,00		0,10	
158	386 941,98	2 245 945,62	386 941,98	2 245 945,62			

2. Сведения о частях границ уточняемого земельного участка с кадастровым номером 31:21:1206002:7 :

Обозначение части границ		Горизонтальное проложение (S), м	Описание прохождения части границ	Сведения о согласовании местоположения границ (согласовано/спорное)
от т.	до т.			
1	2	3	4	5
158	н22У	19,61	—	согласовано
н22У	н21У	24,52		
н21У	н20У	38,33		
н20У	140	18,11		
140	40	39,37		
40	158	25,54		

3. Сведения о характеристиках уточняемого земельного участка с кадастровым номером 31:21:1206002:7 :

№ п/п	Наименование характеристики земельного участка	Значение характеристики
1	2	3
1.	Адрес земельного участка	309910, Российская Федерация, Белгородская область, Красногвардейский р-н, Бирюч п, Привокзальная ул, д 13
1.1.	Сведения о местоположении земельного участка (при отсутствии адреса) в структурированном в соответствии с федеральной информационной адресной системой виде	—
1.2.	Дополнительные сведения о местоположении земельного участка	—
2.	Площадь земельного участка ± величина погрешности определения (вычисления) площади ($P \pm \Delta P$), м²	$1\ 201 \pm 12,00$
3.	Формула, примененная для вычисления предельной погрешности определения площади земельного участка, с подставленными значениями и итоговые (вычисленные) значения	$3,5*0,10*\sqrt{(1\ 201,00)} = 12$
4.	Площадь земельного участка согласно сведениям Единого государственного реестра недвижимости (Ркад), м²	1 201,00

1	2	3
5.	Оценка расхождения Р и Ркад (Р - Ркад), м²	0
6.	Предельный минимальный и максимальный размеры земельного участка (Рмин и Рмакс), м²	— —
7.	Вид (виды) разрешенного использования	Для ведения личного подсобного хозяйства
7.1.	Дополнительные сведения об использовании земельного участка	—
8.	Кадастровый или иной государственный учетный номер (инвентарный) здания, сооружения, объекта незавершенного строительства, расположенного на земельном участке	—
9.	Сведения о земельных участках (землях общего пользования, территории общего пользования), посредством которых обеспечивается доступ	—
10.	Иные сведения	—

4. Пояснения к сведениям об уточняемом земельном участке с кадастровым номером 31:21:1206002:7 :

1.	—
----	---

1. Сведения о характерных точках границ уточняемого земельного участка с кадастровым номером 31:21:1206002:5 :

Система координат МСК-31 Зона № 2

Обоз- начение харак- терных точек границ	Координаты, м				Метод определения координат	Формулы, примененные для расчета средней квадратической погрешности определения координат характерных точек границ (Mt), с подставленными в такие формулы значениями и итоговые (вычисленные) значения Mt, м	Описание закрепления точки
	содержатся в Едином государственном реестре недвижимости		определены в результате выполнения комплексных кадастровых работ				
	X	Y	X	Y			
1	2	3	4	5	6	7	8
н11У	—	—	386 969,86	2 245 982,58	Метод спутниковых геодезических измерений (определений)	$\sqrt{(0,07^2 + 0,07^2)} = 0,10$	—
166	386 981,00	2 245 997,92	386 981,00	2 245 997,92		0,20	
29	386 956,89	2 246 019,71	386 956,89	2 246 019,71			
н16У	—	—	386 950,34	2 246 025,19		$\sqrt{(0,07^2 + 0,07^2)} = 0,10$	

1	2	3	4	5	6	7	8
н15У	—	—	386 938,22	2 246 010,41	Метод спутниковых геодезических измерений (определений)	$\sqrt{(0,07^2 + 0,07^2)} = 0,10$	—
н14У	—	—	386 944,20	2 246 004,98			
н13У	—	—	386 954,94	2 245 995,38			
н12У	—	—	386 962,49	2 245 988,92			
н11У	—	—	386 969,86	2 245 982,58			

2. Сведения о частях границ уточняемого земельного участка с кадастровым номером
31:21:1206002:5
:

Обозначение части границ		Горизонтальное проложение (S), м	Описание прохождения части границ	Сведения о согласовании местоположения границ (согласовано/спорное)
от т.	до т.			
1	2	3	4	5
н11У	166	18,96	—	согласовано
166	29	32,50		
29	н16У	8,54		
н16У	н15У	19,11		
н15У	н14У	8,08		
н14У	н13У	14,41		
н13У	н12У	9,94		
н12У	н11У	9,72		

3. Сведения о характеристиках уточняемого земельного участка с кадастровым номером
31:21:1206002:5
:

№ п/п	Наименование характеристики земельного участка	Значение характеристики
1	2	3
1.	Адрес земельного участка	309910, Российская Федерация, Белгородская область, Красногвардейский р-н, Бирюч п, Привокзальная ул, д 9
1.1.	Сведения о местоположении земельного участка (при отсутствии адреса) в структурированном в соответствии с федеральной информационной адресной системой виде	—
1.2.	Дополнительные сведения о местоположении земельного участка	—
2.	Площадь земельного участка ± величина погрешности определения (вычисления) площади (Р ± ΔР), м²	800 ± 10,00

1	2				3		
3.	Формула, примененная для вычисления предельной погрешности определения площади земельного участка, с подставленными значениями и итоговые (вычисленные) значения				3,5*0,10*√(800,00) = 10		
4.	Площадь земельного участка согласно сведениям Единого государственного реестра недвижимости (Ркад), м²				800,00		
5.	Оценка расхождения Р и Ркад (Р - Ркад), м²				0		
6.	Предельный минимальный и максимальный размеры земельного участка (Рмин и Рмакс), м²				— —		
7.	Вид (виды) разрешенного использования				Для ведения личного подсобного хозяйства		
7.1.	Дополнительные сведения об использовании земельного участка				—		
8.	Кадастровый или иной государственный учетный номер (инвентарный) здания, сооружения, объекта незавершенного строительства, расположенного на земельном участке				—		
9.	Сведения о земельных участках (землях общего пользования, территории общего пользования), посредством которых обеспечивается доступ				—		
10.	Иные сведения				—		
4. Пояснения к сведениям об уточняемом земельном участке с кадастровым номером 31:21:1206002:5 :							
1.	—						
1. Сведения о характерных точках границ уточняемого земельного участка с кадастровым номером 31:21:1206002:4 :							
Система координат МСК-31 Зона № 2							
Обозначение характерных точек границ	Координаты, м				Метод определения координат	Формулы, примененные для расчета средней квадратической погрешности определения координат характерных точек границ (Mt), с подставленными в такие формулы значениями и итоговые (вычисленные) значения Mt, м	Описание закрепления точки
	содержатся в Едином государственном реестре недвижимости		определены в результате выполнения комплексных кадастровых работ				
	X	Y	X	Y			
1	2	3	4	5	6	7	8
166	386 981,00	2 245 997,92	386 981,00	2 245 997,92	Метод спутниковых геодезических измерений (определений)	0,20	—

1	2	3	4	5	6	7	8
170	386 998,38	2 246 022,93	386 998,38	2 246 022,93	Метод спутниковых геодезических измерений (определений)	0,20	—
97	386 975,74	2 246 042,51	386 975,74	2 246 042,51			
96	386 933,10	2 246 080,64	386 933,10	2 246 080,64			
91	386 916,94	2 246 055,31	386 916,94	2 246 055,31			
н18У	—	—	386 935,39	2 246 038,15		$\sqrt{(0,07^2 + 0,07^2)} = 0,10$	
н17У	—	—	386 949,01	2 246 026,31			
29	386 956,89	2 246 019,71	386 956,89	2 246 019,71		0,20	
166	386 981,00	2 245 997,92	386 981,00	2 245 997,92			

2. Сведения о частях границ уточняемого земельного участка с кадастровым номером
31:21:1206002:4
:

Обозначение части границ		Горизонтальное проложение (S), м	Описание прохождения части границ	Сведения о согласовании местоположения границ (согласовано/спорное)
от т.	до т.			
1	2	3	4	5
166	170	30,46	—	согласовано
170	97	29,93		
97	96	57,20		
96	91	30,05		
91	н18У	25,20		
н18У	н17У	18,05		
н17У	29	10,28		
29	166	32,50		

3. Сведения о характеристиках уточняемого земельного участка с кадастровым номером
31:21:1206002:4
:

№ п/п	Наименование характеристики земельного участка	Значение характеристики
1	2	3

1	2	3
1.	Адрес земельного участка	309910, Российская Федерация, Белгородская область, Красногвардейский р-н, Бирюч п, Привокзальная ул, д 7
1.1.	Сведения о местоположении земельного участка (при отсутствии адреса) в структурированном в соответствии с федеральной информационной адресной системой виде	—
1.2.	Дополнительные сведения о местоположении земельного участка	—
2.	Площадь земельного участка $\pm$ величина погрешности определения (вычисления) площади ($P \pm \Delta P$), м ²	$2\,589 \pm 18,00$
3.	Формула, примененная для вычисления предельной погрешности определения площади земельного участка, с подставленными значениями и итоговые (вычисленные) значения	$3,5*0,10*\sqrt{(2\,589,00)} = 18$
4.	Площадь земельного участка согласно сведениям Единого государственного реестра недвижимости (Ркад), м ²	2 588,00
5.	Оценка расхождения Р и Ркад ($P - P_{кад}$), м ²	1
6.	Предельный минимальный и максимальный размеры земельного участка ($P_{мин}$ и $P_{макс}$), м ²	— —
7.	Вид (виды) разрешенного использования	Для ведения личного подсобного хозяйства
7.1.	Дополнительные сведения об использовании земельного участка	—
8.	Кадастровый или иной государственный учетный номер (инвентарный) здания, сооружения, объекта незавершенного строительства, расположенного на земельном участке	—
9.	Сведения о земельных участках (землях общего пользования, территории общего пользования), посредством которых обеспечивается доступ	—
10.	Иные сведения	—
4. Пояснения к сведениям об уточняемом земельном участке с кадастровым номером 31:21:1206002:4 :		
1.	—	

1. Сведения о характерных точках границ уточняемого земельного участка с кадастровым номером

31:21:1206002:3

Система координат

МСК-31

Зона №

2

Обоз- начение харак- терных точек границ	Координаты, м				Метод определения координат	Формулы, примененные для расчета средней квадратической погрешности определения координат характерных точек границ (Mt), с подставленными в такие формулы значениями и итоговые (вычисленные) значения Mt, м	Описание закрепления точки
	содержатся в Едином государственном реестре недвижимости		определены в результате выполнения комплексных кадастровых работ				
	X	Y	X	Y			
1	2	3	4	5	6	7	8
170	386 998,38	2 246 022,93	386 998,38	2 246 022,93	Метод спутниковых геодезических измерений (определений)	0,20	—
93	387 009,07	2 246 038,10	387 009,07	2 246 038,10		0,10	
94	386 980,65	2 246 059,12	386 980,65	2 246 059,12		0,20	
95	386 942,54	2 246 089,88	386 942,54	2 246 089,88		0,10	
96	386 933,10	2 246 080,64	386 933,10	2 246 080,64		0,20	
97	386 975,74	2 246 042,51	386 975,74	2 246 042,51			
170	386 998,38	2 246 022,93	386 998,38	2 246 022,93			

2. Сведения о частях границ уточняемого земельного участка с кадастровым номером

31:21:1206002:3

Обозначение части границ		Горизонтальное проложение (S), м	Описание прохождения части границ	Сведения о согласовании местоположения границ (согласовано/спорное)
от т.	до т.			
1	2	3	4	5
170	93	18,56	—	согласовано
93	94	35,35		
94	95	48,97		
95	96	13,21		
96	97	57,20		
97	170	29,93		

3. Сведения о характеристиках уточняемого земельного участка с кадастровым номером 31:21:1206002:3 :		
№ п/п	Наименование характеристики земельного участка	Значение характеристики
1	2	3
1.	Адрес земельного участка	309910, Российская Федерация, Белгородская область, Красногвардейский р-н, Бирюч п, Привокзальная ул, д 5
1.1.	Сведения о местоположении земельного участка (при отсутствии адреса) в структурированном в соответствии с федеральной информационной адресной системой виде	—
1.2.	Дополнительные сведения о местоположении земельного участка	—
2.	Площадь земельного участка ± величина погрешности определения (вычисления) площади ($P \pm \Delta P$), м²	$1\,333 \pm 13,00$
3.	Формула, примененная для вычисления предельной погрешности определения площади земельного участка, с подставленными значениями и итоговые (вычисленные) значения	$3,5 * 0,10 * \sqrt{(1\,333,00)} = 13$
4.	Площадь земельного участка согласно сведениям Единого государственного реестра недвижимости (Ркад), м²	1 333,00
5.	Оценка расхождения Р и Ркад ($P - P_{кад}$), м²	0
6.	Предельный минимальный и максимальный размеры земельного участка ($P_{мин}$ и $P_{макс}$), м²	— —
7.	Вид (виды) разрешенного использования	Для ведения личного подсобного хозяйства
7.1.	Дополнительные сведения об использовании земельного участка	—
8.	Кадастровый или иной государственный учетный номер (инвентарный) здания, сооружения, объекта незавершенного строительства, расположенного на земельном участке	—
9.	Сведения о земельных участках (землях общего пользования, территории общего пользования), посредством которых обеспечивается доступ	—
10.	Иные сведения	—
4. Пояснения к сведениям об уточняемом земельном участке с кадастровым номером 31:21:1206002:3 :		
1.	—	

1. Сведения о характерных точках границ уточняемого земельного участка с кадастровым номером

31:21:1206002:2

:

Система координат

МСК-31

Зона №

2

Обоз- начение харак- терных точек границ	Координаты, м				Метод определения координат	Формулы, примененные для расчета средней квадратической погрешности определения координат характерных точек границ (Mt), с подставленными в такие формулы значениями и итоговые (вычисленные) значения Mt, м	Описание закрепления точки
	содержатся в Едином государственном реестре недвижимости		определены в результате выполнения комплексных кадастровых работ				
	X	Y	X	Y			
1	2	3	4	5	6	7	8
99	387 006,80	2 246 039,78	387 006,80	2 246 039,78	Метод спутниковых геодезических измерений (определений)	0,20	—
100	387 020,05	2 246 056,86	387 020,05	2 246 056,86			
101	386 996,11	2 246 075,90	386 996,11	2 246 075,90			
102	386 980,65	2 246 089,54	386 980,65	2 246 089,54			
103	386 966,44	2 246 083,41	386 966,44	2 246 083,41			
104	386 960,30	2 246 075,55	386 960,30	2 246 075,55			
94	386 980,65	2 246 059,12	386 980,65	2 246 059,12			
99	387 006,80	2 246 039,78	387 006,80	2 246 039,78			

2. Сведения о частях границ уточняемого земельного участка с кадастровым номером

31:21:1206002:2

:

Обозначение части границ		Горизонтальное проложение (S), м	Описание прохождения части границ	Сведения о согласовании местоположения границ (согласовано/спорное)
от т.	до т.			
1	2	3	4	5
99	100	21,62	—	согласовано
100	101	30,59		
101	102	20,62		
102	103	15,48		

1	2	3	4	5
103	104	9,97	—	согласовано
104	94	26,15		
94	99	32,52		

3. Сведения о характеристиках уточняемого земельного участка с кадастровым номером 31:21:1206002:2 :

№ п/п	Наименование характеристики земельного участка	Значение характеристики
1	2	3
1.	Адрес земельного участка	309910, Российская Федерация, Белгородская область, Красногвардейский р-н, Бирюч п, Привокзальная ул, д 3
1.1.	Сведения о местоположении земельного участка (при отсутствии адреса) в структурированном в соответствии с федеральной информационной адресной системой виде	—
1.2.	Дополнительные сведения о местоположении земельного участка	—
2.	Площадь земельного участка ± величина погрешности определения (вычисления) площади ($P \pm \Delta P$), м²	1 281 ± 13,00
3.	Формула, примененная для вычисления предельной погрешности определения площади земельного участка, с подставленными значениями и итоговые (вычисленные) значения	$3,5*0,10*\sqrt{(1\ 281,00)} = 13$
4.	Площадь земельного участка согласно сведениям Единого государственного реестра недвижимости (Ркад), м²	1 281,00
5.	Оценка расхождения Р и Ркад ($P - P_{кад}$), м²	0
6.	Предельный минимальный и максимальный размеры земельного участка ($P_{мин}$ и $P_{макс}$), м²	— —
7.	Вид (виды) разрешенного использования	Для ведения личного подсобного хозяйства
7.1.	Дополнительные сведения об использовании земельного участка	—
8.	Кадастровый или иной государственный учетный номер (инвентарный) здания, сооружения, объекта незавершенного строительства, расположенного на земельном участке	—
9.	Сведения о земельных участках (землях общего пользования, территории общего пользования), посредством которых обеспечивается доступ	—
10.	Иные сведения	—

4. Пояснения к сведениям об уточняемом земельном участке с кадастровым номером 31:21:1206002:2 :

1.	—													
1. Сведения о характерных точках границ уточняемого земельного участка с кадастровым номером					31:21:1206002:1							:		
Система координат					МСК-31							Зона №		2
Обоз- начение харак- терных точек границ	Координаты, м				Метод определения координат	Формулы, примененные для расчета средней квадратической погрешности определения координат характерных точек границ (Mt), с подставленными в такие формулы значениями и итоговые (вычисленные) значения Mt, м	Описание закрепления точки							
	содержатся в Едином государственном реестре недвижимости		определены в результате выполнения комплексных кадастровых работ											
	X	Y	X	Y										
1	2	3	4	5	6	7	8							
6	29 563,94	33 433,26	29 563,94	33 433,26	Метод спутниковых геодезических измерений (определений)	0,10	—							
7	29 586,23	33 413,29	29 586,23	33 413,29										
8	29 595,52	33 427,31	29 595,52	33 427,31										
9	29 602,82	33 428,94	29 602,82	33 428,94										
10	29 622,32	33 450,20	29 622,32	33 450,20										
11	29 654,79	33 507,76	29 654,79	33 507,76										
12	29 676,13	33 532,14	29 676,13	33 532,14										
13	29 687,09	33 530,84	29 687,09	33 530,84										
14	29 722,31	33 573,53	29 722,31	33 573,53										
15	29 672,29	33 614,00	29 672,29	33 614,00										
16	29 597,43	33 564,02	29 597,43	33 564,02										

1	2	3	4	5	6	7	8
17	29 548,80	33 513,79	29 548,80	33 513,79	Метод спутниковых геодезических измерений (определений)	0,10	—
18	29 513,05	33 476,20	29 513,05	33 476,20			
19	29 527,27	33 446,75	29 527,27	33 446,75			
20	29 541,39	33 453,09	29 541,39	33 453,09			
6	29 563,94	33 433,26	29 563,94	33 433,26			

2. Сведения о частях границ уточняемого земельного участка с кадастровым номером
31:21:1206002:1
:

Обозначение части границ		Горизонтальное проложение (S), м	Описание прохождения части границ	Сведения о согласовании местоположения границ (согласовано/спорное)
от т.	до т.			
1	2	3	4	5
6	7	29,93	—	согласовано
7	8	16,82		
8	9	7,48		
9	10	28,85		
10	11	66,09		
11	12	32,40		
12	13	11,04		
13	14	55,34		
14	15	64,34		
15	16	90,01		
16	17	69,91		
17	18	51,88		
18	19	32,70		
19	20	15,48		
20	6	30,03		

3. Сведения о характеристиках уточняемого земельного участка с кадастровым номером
31:21:1206002:1
:

№ п/п	Наименование характеристики земельного участка	Значение характеристики
1	2	3

1	2	3
1.	Адрес земельного участка	309910, Российская Федерация, Белгородская область, Красногвардейский р-н, Бирюч п, Привокзальная ул, д 1
1.1.	Сведения о местоположении земельного участка (при отсутствии адреса) в структурированном в соответствии с федеральной информационной адресной системой виде	—
1.2.	Дополнительные сведения о местоположении земельного участка	—
2.	Площадь земельного участка $\pm$ величина погрешности определения (вычисления) площади ($P \pm \Delta P$), м ²	17 830 $\pm$ 47,00
3.	Формула, примененная для вычисления предельной погрешности определения площади земельного участка, с подставленными значениями и итоговые (вычисленные) значения	$3,5 \cdot 0,10 \cdot \sqrt{(17\,830,00)} = 47$
4.	Площадь земельного участка согласно сведениям Единого государственного реестра недвижимости (Ркад), м ²	17 830,00
5.	Оценка расхождения Р и Ркад ($P - P_{\text{кад}}$), м ²	0
6.	Предельный минимальный и максимальный размеры земельного участка ($P_{\text{мин}}$ и $P_{\text{макс}}$), м ²	— —
7.	Вид (виды) разрешенного использования	Хранение и переработка сельскохозяйственной продукции
7.1.	Дополнительные сведения об использовании земельного участка	—
8.	Кадастровый или иной государственный учетный номер (инвентарный) здания, сооружения, объекта незавершенного строительства, расположенного на земельном участке	—
9.	Сведения о земельных участках (землях общего пользования, территории общего пользования), посредством которых обеспечивается доступ	—
10.	Иные сведения	—
4. Пояснения к сведениям об уточняемом земельном участке с кадастровым номером 31:21:1206002:1 :		
1.	—	

Сведения об образуемых земельных участках

1. Сведения о характерных точках границ образуемого земельного участка _____ : обозначение земельного участка					
Система координат _____				Зона № _____	
Обоз- начение харак- терных точек границ	Координаты, м		Метод определения координат	Формулы, примененные для расчета средней квадратической погрешности определения координат характерных точек границ (Mt), с подставленными в такие формулы значениями и итоговые (вычисленные) значения Mt, м	Описание закрепления точки
	X	Y			
1	2	3	4	5	6
2. Сведения о частях границ образуемого земельного участка _____ : обозначение земельного участка					
Обозначение части границ		Горизонтальное проложение (S), м	Описание прохождения части границ	Сведения о согласовании местоположения границ (согласовано/спорное)	
от т.	до т.				
1	2	3	4	5	
3. Сведения о характеристиках образуемого земельного участка _____ : обозначение земельного участка					
№ п/п	Наименование характеристики земельного участка		Значение характеристики		
1	2		3		
1.	Адрес земельного участка				
1.1.	Сведения о местоположении земельного участка (при отсутствии адреса) в структурированном в соответствии с федеральной информационной адресной системой виде				
1.2.	Дополнительные сведения о местоположении земельного участка				
2.	Категория земель				
3.	Вид (виды) разрешенного использования				
3.1.	Дополнительные сведения об использовании земельного участка				
4.	Реестровый номер границ территориальной зоны или в случае отсутствия такого реестрового номера ее индивидуальное обозначение (вид, тип, номер, индекс)				
5.	Площадь земельного участка ± величина погрешности определения (вычисления) площади ($P \pm \Delta P$), м²				

1	2	3
6.	Формула, примененная для вычисления предельной погрешности определения площади земельного участка, с подставленными значениями и итоговые (вычисленные) значения	
7.	Предельный минимальный и максимальный размеры земельного участка (Рмин) и (Рмакс), м²	
8.	Кадастровый или иной государственный учетный номер (инвентарный) объекта недвижимости, расположенного на образуемом земельном участке	
9.	Кадастровые номера исходных земельных участков	
9.1.	Кадастровый номер входящего в состав земельного участка, представляющего собой единое землепользование (номер контура многоконтурного земельного участка), преобразование которого осуществляется	
9.2.	Кадастровые номера земельных участков, исключаемых из состава измененного (исходного) земельного участка, представляющего собой единое землепользование	
9.3.	Кадастровый или иной государственный учетный номер (инвентарный) объекта недвижимости, расположенного на измененном земельном участке	
10.	Условный номер земельного участка	
11.	Учетный номер проекта межевания территории	
12.	Дополнительные сведения об образовании земельного участка	
13.	Сведения о земельных участках (землях общего пользования, территории общего пользования), посредством которых обеспечивается доступ	
14.	Иные сведения	
4. Пояснения к сведениям об образуемом земельном участке _____ :		
_____ обозначение земельного участка		
1.		

Сведения об уточняемых земельных участках, необходимые для исправления реестровых ошибок в сведениях о местоположении их границ

1. Сведения о характерных точках границ уточняемого земельного участка с кадастровым номером _____:
 Система координат _____ Зона № _____

Обоз- начение харак- терных точек границ	Координаты, м				Метод определения координат	Формулы, примененные для расчета средней квадратической погрешности определения координат характерных точек границ (Mt), с подставленными в такие формулы значениями и итоговые (вычисленные) значения Mt, м	Описание закрепления точки
	содержатся в Едином государственном реестре недвижимости		определены в результате выполнения комплексных кадастровых работ				
	X	Y	X	Y			
1	2	3	4	5	6	7	8

2. Сведения о частях границ уточняемого земельного участка с кадастровым номером _____:

Обозначение части границ		Горизонтальное проложение (S), м	Описание прохождения части границ	Сведения о согласовании местоположения границ (согласовано/спорное)
от т.	до т.			
1	2	3	4	5

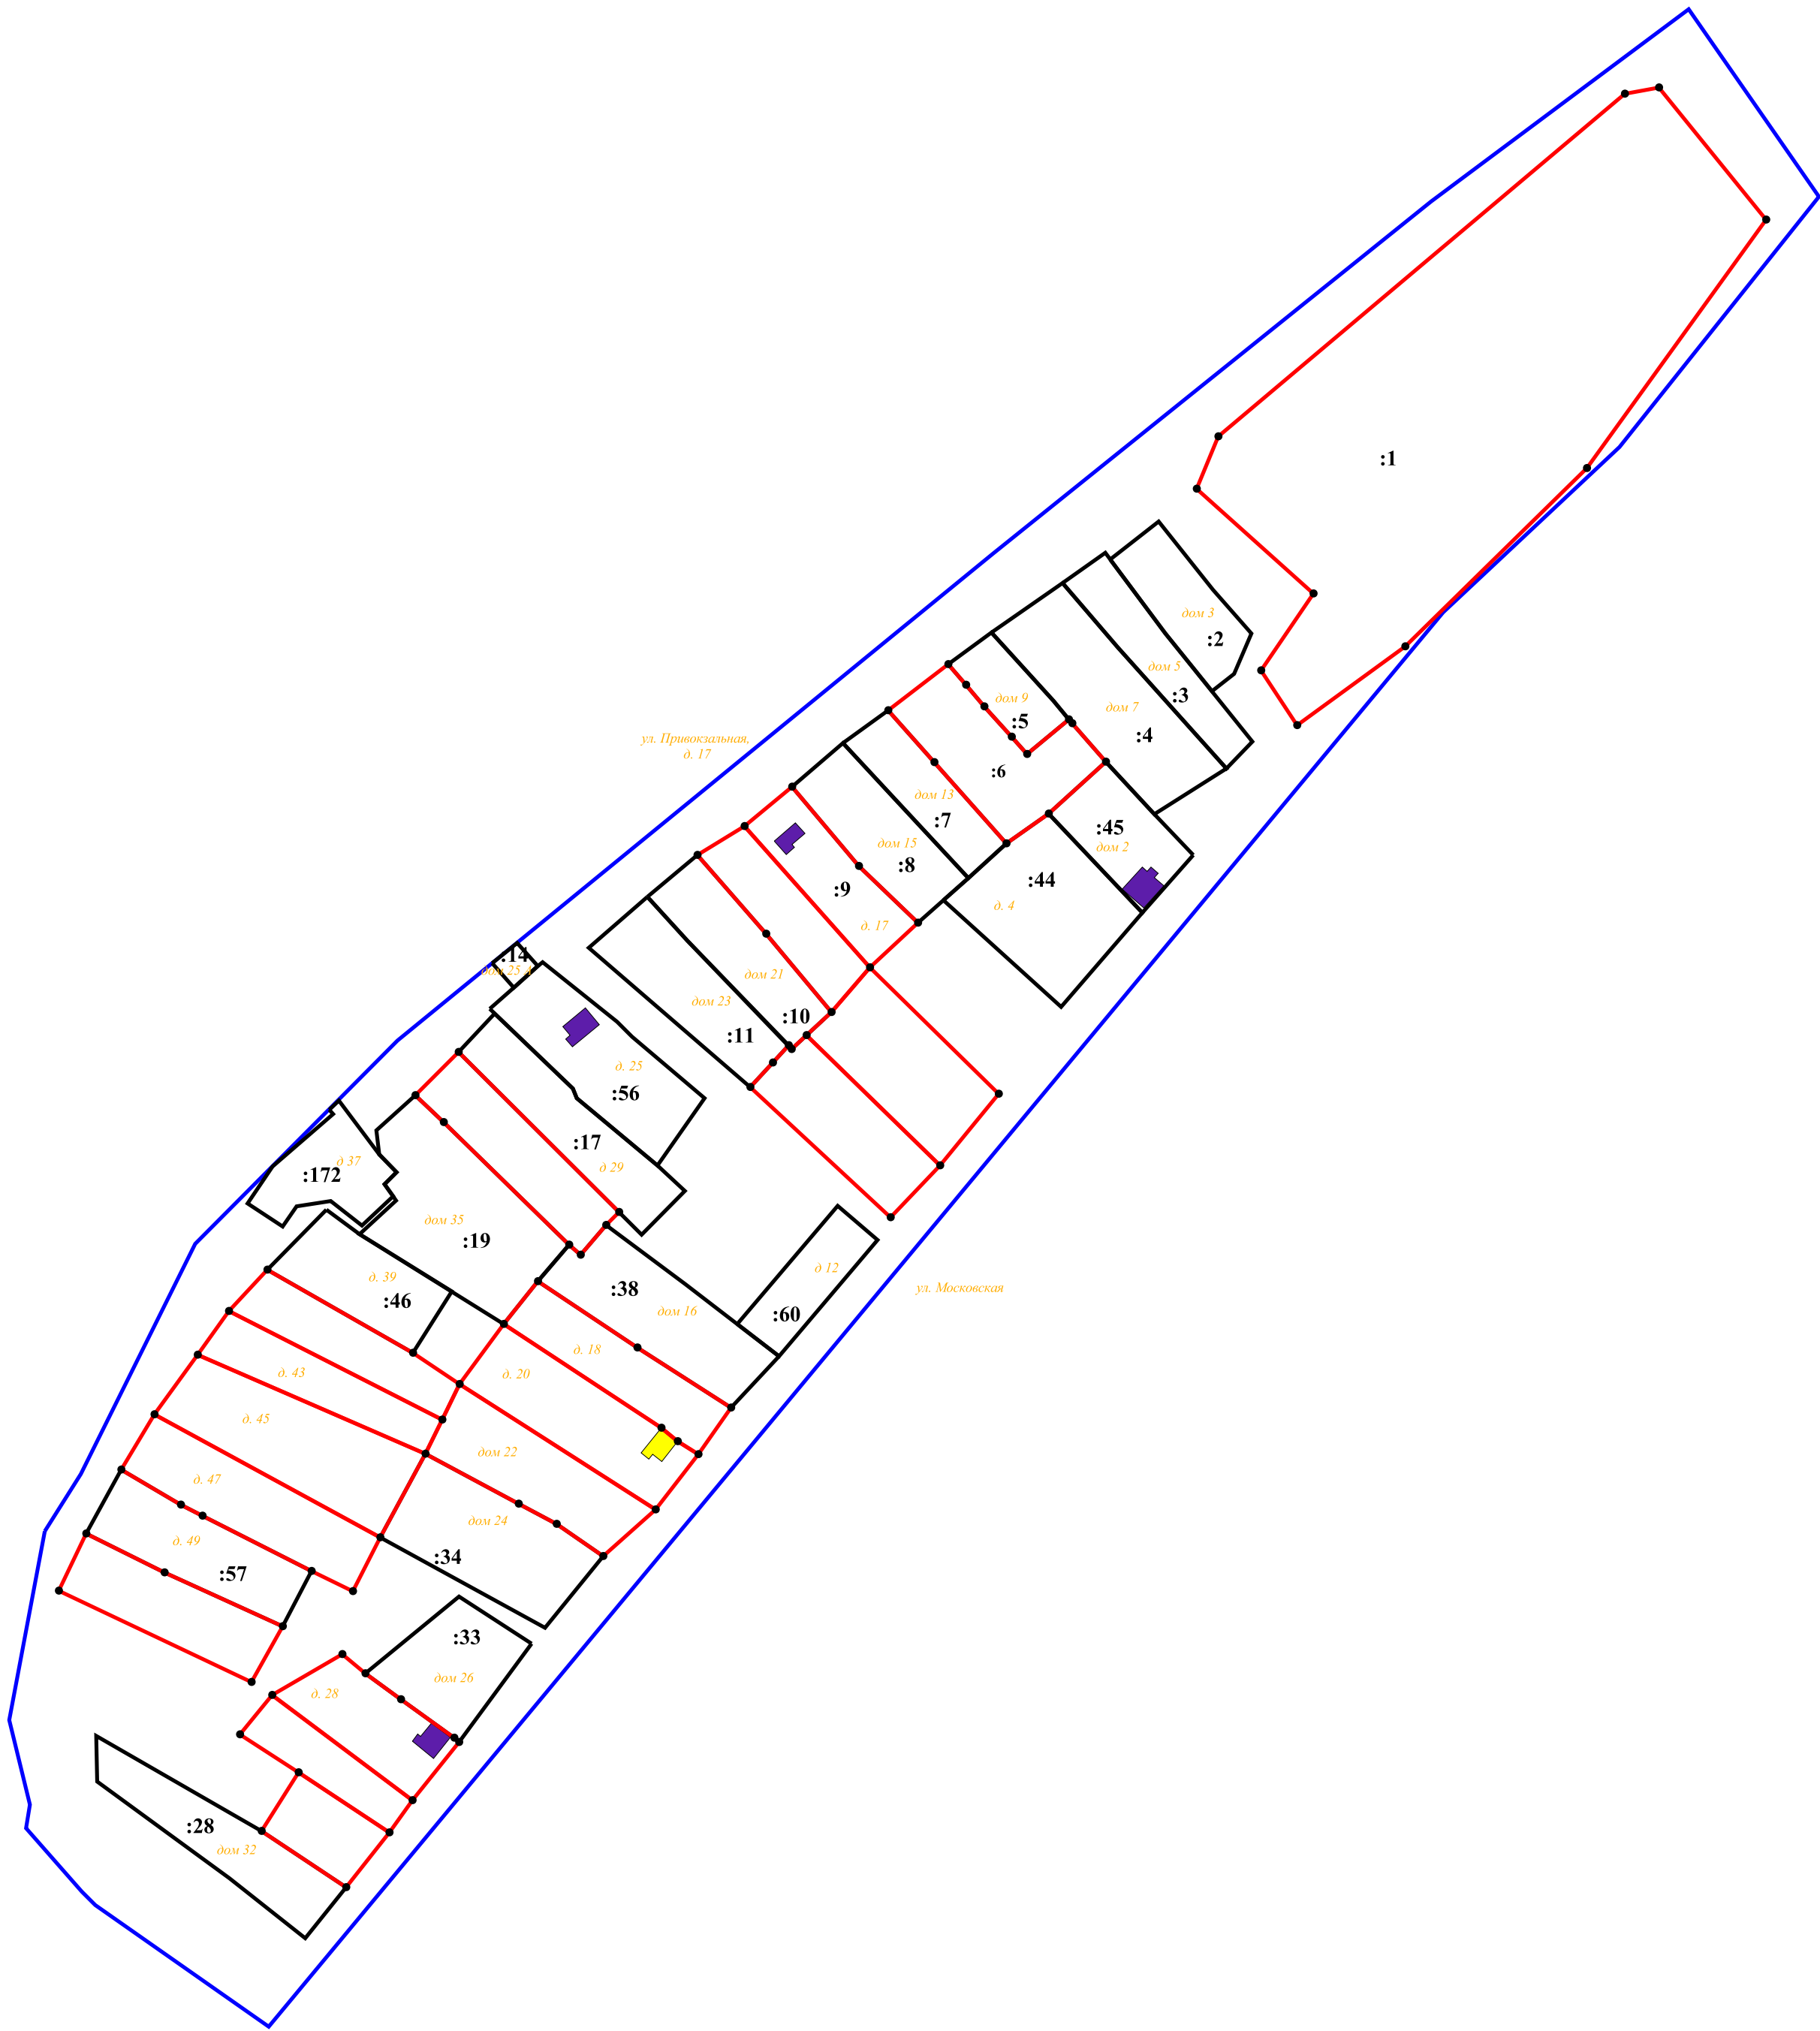
3. Сведения о характеристиках уточняемого земельного участка с кадастровым номером _____:

№ п/п	Наименование характеристики	Значение характеристики
1	2	3
1.	Адрес земельного участка	
1.1.	Сведения о местоположении земельного участка (при отсутствии адреса) в структурированном в соответствии с федеральной информационной адресной системой виде	
1.2.	Дополнительные сведения о местоположении земельного участка	
2.	Площадь земельного участка ± величина погрешности определения (вычисления) площади ($P \pm \Delta P$), м²	
3.	Формула, примененная для вычисления предельной погрешности определения площади земельного участка, с подставленными значениями и итоговые (вычисленные) значения	
4.	Площадь земельного участка согласно сведениям Единого государственного реестра недвижимости (Ркад), м²	
5.	Оценка расхождения Р и Ркад ($P - P_{кад}$), м²	

1	2	3
6.	Предельный минимальный и максимальный размеры земельного участка (Р _{мин} и Р _{макс}), м ²	Р _{мин} = Р _{макс} =
7.	Кадастровый или иной государственный учетный номер (инвентарный) здания, сооружения, объекта незавершенного строительства, расположенного на земельном участке	
8.	Вид (виды) разрешенного использования	
8.1.	Дополнительные сведения об использовании земельного участка	
9.	Сведения о земельных участках (землях общего пользования, территории общего пользования), посредством которых обеспечивается доступ	
10.	Иные сведения	
4. Пояснения к сведениям об уточняемом земельном участке с кадастровым номером _____ :		
1.		

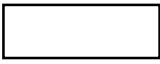
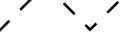
Описание местоположения здания, сооружения, объекта незавершенного строительства на земельном участке								
1. Сведения о характерных точках контура объекта недвижимости с кадастровым номером _____:								
Система координат _____							Зона № _____	
Обозначение характерных точек границ	Содержатся в Едином государственном реестре недвижимости			Определены в ходе выполнения комплексных кадастровых работ			Метод определения координат	Формулы, примененные для расчета средней квадратической погрешности определения координат характерных точек (Mt), м, с подставленными в такие формулы значениями и итоговые (вычисленные) значения Mt, м
	координаты, м		Радиус, м	координаты, м		Радиус, м		
	X	Y	R	X	Y	R		
1	2	3	4	5	6	7	8	9
2. Сведения о характеристиках объекта недвижимости с кадастровым номером _____:								
№ п/п	Наименование характеристики				Значение характеристики			
1	2				3			
1.	Вид объекта недвижимости							
2.	Ранее присвоенный государственный учетный номер (инвентарный) здания, сооружения, объекта незавершенного строительства							
3.	Кадастровый номер земельного участка (земельных участков), в границах которого (которых) расположены здание, сооружение, объект незавершенного строительства							
4.	Уникальный учетный номер кадастрового квартала, в границах которого расположены здание, сооружение, объект незавершенного строительства							
5.	Адрес здания, сооружения, объекта незавершенного строительства							
5.1.	Сведения о местоположении здания, сооружения, объекта незавершенного строительства (при отсутствии адреса) в структурированном в соответствии с федеральной информационной адресной системой виде							
5.2.	Дополнительные сведения о местоположении							
6.	Иные сведения							
3. Пояснения к сведениям об объекте недвижимости с кадастровым номером _____:								
1.								

Сведения о зданиях, сооружениях, объектах незавершенного строительства, необходимые для исправления реестровых ошибок в сведениях об описании их местоположения								
1. Сведения о характерных точках контура _____ _____ вид объекта недвижимости (здание, сооружение, объект незавершенного строительства) с кадастровым номером _____:								
Система координат _____							Зона № _____	
Обоз- начение харак- терных точек границ	Содержатся в Едином государственном реестре недвижимости			Определены в ходе выполнения комплексных кадастровых работ			Метод определения координат	Формулы, примененные для расчета средней квадратической погрешности определения координат характерных точек (Mt), м, с подставленными в такие формулы значениями и итоговые (вычисленные) значения Mt, м
	координаты, м		Радиус, м	координаты, м		Радиус, м		
	X	Y	R	X	Y	R		
1	2	3	4	5	6	7	8	9
2. Иные сведения об объекте недвижимости с кадастровым номером _____:								
1.								
3. Пояснения к сведениям об объекте недвижимости с кадастровым номером _____:								
1.								



Условные обозначения:

Масштаб 1:2000

-  границы земельных участков и объектов капитального строительства, уточняемых или образованных, в отношении которых выполнялись комплексные кадастровые работы
-  границы земельных участков и объектов капитального строительства, сведения о которых внесены в Единый государственный реестр недвижимости, но в отношении которых комплексные кадастровые работы не выполнялись
-  :8 кадастровый номер змнльного участка, учтенного в ЕГРН
-  граница земельного участка, установленная в соответствии с федеральным законодательством, включенная в ЕГРН, которая диквидирует на основе кадастровых работ кадастровый номер земельного участка, уточненного в ЕГРН
-  31:21:0806006 номер кадастрового квартала
-  граница кадастрового квартала
-  н23У характерная точка границ земельного участка
-  характерная точка контура здания, сооружения, объекта незавершенного строительства