KA	АРТА-ПЛАН ТЕРРИТОРИИ
	Пояснительная записка
1. Сведения о территории выполнения комплексных кадастров	ых работ:
	ерритории села Коломыцево Коломыцевского сельского поселения муниципального района ардейский район" Белгородской области
(наименование субъекта Российской Федерации, муниципального образования, населе территории, на которой выполняются комплексные кадастровые работы, наприме	нного пункта, уникальные учетные номера кадастровых кварталов, иные сведения, позволяющие определить местоположение р, наименование садоводческого или огороднического некоммерческого товарищества, гаражного кооператива, элемента планировочной структуры)
2. Основания выполнения комплексных кадастровых работ:	
Наименование, дата и номер документа, на основании которого вып	олняются комплексные кадастровые работы:
Государственный контракт № 08265000009240001060001, om 2	29 февраля 2024 г., документ выдан Администрация Красногвардейского района Белгородской области
3. Дата подготовки карты-плана территории: 21 март	na 2024 z.
4. Сведения о заказчике(ах) комплексных кадастровых работ:	
В отношении юридического лица, органа местного самоуправления исполнительного органа государственной власти субъекта Российск	муниципального района, муниципального округа или городского округа либо уполномоченного об Федерации:
полное или сокращенное (в случае, если имеется) наименование:	Администрация муниципального района "Красногвардейский район" Белгородской области
основной государственный регистрационный номер:	1023100932084
идентификационный номер налогоплательщика:	3111001911
В отношении физического лица или представителя физических или	юридических лиц:
фамилия, имя. отчество (последнее - при наличии):	
страховой номер индивидуального лицевого счета в системе обяза :	тельного пенсионного страхования Российской Федерации (СНИЛС)
Наименование и реквизиты документа, подтверждающие полномочной	ия представителя заказчика(ов) комплексных кадастровых работ:  —
Адрес электронной почты (для направления уведомления о результа —	атах внесения сведений в Единый государственный реестр недвижимости):
5. Сведения об исполнителе комплексных кадастровых работ:	

	Полное или сокращенное (в случае, если имеется) наименование и адрес юридического лица, с которым заключен государственный или муниципальный контракт либо договор подряда на выполнение комплексных кадастровых работ:											
	ООО "Белгородземпроект", адрес: 308000, Белгородская обл, Белгород г, Славы пр-кт, 110 ДОМ											
	Фамилия, имя. отчество кадастрового инженера (последнее - при наличии): Зверев Александр Иванович											
и основной государственный регистрационный номер кадастрового инженера индивидуального предпринимателя (ОГРНИП):												
Страховой номер индивидуального лицевого счета в системе обязательного пенсионного страхования Российской Федерации (СНИЛС) кадастрового инженера:  ———————————————————————————————————												
	Уникальный реестровый номер кадастрового инженера в реестре саморегулируемой организации кадастровых инженеров и дата внесения сведений о физическом лице в такой реестр:  0159, 18 января 2012 г.											
Полн	ое или (в случае, если имее нер:	гся) сокра	ащенное наименов	1 2 12	ой организация н СРО "ОПКД"	и кадастровых и	нженеров, членом	которой является	кадастровый			
	V 1		(4722) 22 20 04	Ассоцииция	исто опкд							
	актный телефон:		(4722)32-30-04									
Почто	овый адрес и адрес электрог 309070, Бел	нной почт <i>городска</i>	гы, по которым осу я обл, Яковлевский	иществляется связь с р-н, Строитель г, 5	кадастровым и О-летия Яковле	нженером: <i>вского района у</i>	л, 22 ДОМ, Belgoro	odzem@mail.ru				
6. Пеј	речень документов, испол	ьзованні	ых при подготовк	е карты-плана терр	итории:							
No					зиты документа			T				
п/п	Вид		Дата	Номер		Наименова	ание	Иные сведения				
1	2		3	4	11 0	5		6				
	Иной документ		9 апреля 2024 г.	O/H	б/н Иной документ							
7. 110	яснения к карте-плану те	рриториі		пунктах геодезиче		nonorpay Hame	PROTEIN TO					
1 Cp	едения о пунктах геодезич	as Kovsai		пунктах геодезиче	скои сети и с	редствах измо	ерении					
1. СВ	едения в пунктах геодезич	iccRon cc	in.				Лата обс	ледования 16 март	а 2024 г			
No	TO V			Система координат	Координат	ы пункта, м	- ' '	ведения о состояни				
п/п	Вид геодезической сети	геодезич	неской сети и тип знака	пункта геодезической сети	X	Y	наружного знака пункта	центра пункта	марки центра пункта			
1	2		3	4	5	6	7	8	9			
	—.—	_		_	<u> </u>	_		_				
	едения об использованны	_	-			Γ						
<b>№</b> п/п	Наименование и обозначен прибора (инстру		*	<ul><li>аводской или се средства из</li></ul>			ы свидетельства о п паратуры) и (или)					
1	nphoopa (micipy	2		3	p	un		4	-P			
				I		1						

1	2	3	4
1	Аппаратура геодезическая спутниковая EFT M3 PLUS (заводской номер SN13794814)	SN13794814	Свидетельство о поверке №С-ГСХ/27-07-2023/265208959 от 27.07.2023 г. действительно до 26.07.2024 г.

							Сведения об	уточняемых земельных участк	ax	
1. Сведе	ния о харак	ерных	к точка	х гра	аниц уточі	няем	ого земельного	участка с кадастровым номером	31:21:1202015:	13 :
Сист	ема координа	т					MCK-31			Зона №2
Обоз-	Координаты, м содержатся в Едином определены в резуль								Формулы, примененные для расчета средней квадратической погрешности определения координат	0
харак- терных точек	государст		г реестр	e	выполне	ния і	комплексных вых работ	Метод определения координат	характерных точек границ (Mt), с подставленными в	Описание закрепления точки
границ	X		Y	Х		Cipol	Y		такие формулы значениями и и итоговые (вычисленные) значения Мt, м	
1	2		3		4		5	6	7	8
1	389 340,	32 2	241 72	5,82	389 340,82		2 241 725,82			
7	389 350,	73 2	2 241 751,58		389 35	50,73	2 241 751,58			
8	389 328,	08 2	241 76	241 761,87 389 328,0 241 788,78 389 276,3		8,08 2 241 761,87		_Метод спутниковых геодезически	0,20	
1	389 276,	36 2	241 78			76,86	2 241 788,78	измерений (определений)		
2	389 260,	39 2	241 75	241 757,90 389 26		389 260,39				
1	389 340,	32 2	241 72	5,82	389 34	340,82 2 241 725,82				
2. Сведе	ния о частях	грани	іц уточ	няем	иого земел	ьног	о участка с кад	астровым номером	31:21:1202015:13	
Обознач	чение части і	раниц			тальное		Описания	е прохождения части границ	I ' '	и местоположения границ
ОТ Т	от т. до т. проложение				Описанис	<u> </u>	`	но/спорное)		
1	1 2 3					4	:	5		
7	1 7 7 8		27,60							
8		) 			24,88 57,86			_	СОГПЯ	совано
1		2			35,00				Constan	CODWIIO
2		1			86,59	4				

3. Свед	3. Сведения о характеристиках уточняемого земельного участка с кадастровым номером 31:21:1202015:13							
№ п/п	Наименование характеристики земельного участка	Значение характеристики						
1	2	3						
1.	Адрес земельного участка	_						
	Сведения о местоположении земельного участка (при отсутствии адреса) в структурированном в соответствии с федеральной информационной адресной системой виде	Российская Федерация, Белгородская область, Красногвардейский р-н						
1.2.	Дополнительные сведения о местоположении земельного участка	_						
2.	Площадь земельного участка $\pm$ величина погрешности определения (вычисления) площади ( $P \pm \Delta P$ ), м <sup>2</sup>	$2.601 \pm 18,00$						
3.	Формула, примененная для вычисления предельной погрешности определения площади земельного участка, с подставленными значениями и итоговые (вычисленные) значения	$3,5*0,10*\sqrt{(2\ 601,00)}=18$						
4.	Площадь земельного участка согласно сведениям Единого государственного реестра недвижимости (Ркад), м <sup>2</sup>	2 600,00						
5.	Оценка расхождения Р и Ркад (Р - Ркад), м <sup>2</sup>	1						
6.	Предельный минимальный и максимальный размеры земельного участка (Рмин и Рмакс), м <sup>2</sup>							
7.	Вид (виды) разрешенного использования	Для ведения личного подсобного хозяйства						
7.1.	Дополнительные сведения об использовании земельного участка	_						
8.	Кадастровый или иной государственный учетный номер (инвентарный) здания, сооружения, объекта незавершенного строительства, расположенного на земельном участке	31:21:1202015:48						
9.	Сведения о земельных участках (землях общего пользования, территории общего пользования), посредством которых обеспечивается доступ	_						
10.	Иные сведения							
4. Пояс	нения к сведениям об уточняемом земельном участке с кадас	стровым номером 31:21:1202015:13 :						
1.		_						

1. Сведен	ния о хара	ктерн	ых точках гра	ниц уточняе	емого земельного	участка с кадастровым номером	31:21:1202015:2	20 :	
Систе	ема коорди	нат			MCK-31			Вона №2	
Обоз- начение харак- терных точек	государ	ственн	Координ в Едином ном реестре мости	определени	ы в результате я комплексных ровых работ	Метод определения координат	Формулы, примененные для расчета средней квадратической погрешности определения координат характерных точек границ (Мt), с подставленными в такие формулы значениями и	Описание закрепления точки	
границ	X		Y	X	Y		итоговые (вычисленные) значения Мt, м		
1	2		3	4	5	6	7	8	
35	388 89	5,81	2 241 695,79	388 895,8	2 241 695,79				
36	388 92	3,75	2 241 681,69	388 923,7	2 241 681,69				
37	388 96	5,83	2 241 655,46	388 965,8	2 241 655,46				
38	388 98	3,21	2 241 698,45	388 983,2	21 2 241 698,45	Метод спутниковых геодезических измерений (определений)	0,10	_	
39	388 92	3,68	2 241 745,18	388 923,6	2 241 745,18				
40	388 91	0,02	2 241 721,40	388 910,0	2 241 721,40				
35	388 89	5,81	2 241 695,79	388 895,8	2 241 695,79				
2. Сведе	ния о част	ях гра	аниц уточняем	ого земельно	ого участка с кад	астровым номером	31:21:1202015:20 :		
Обознач	нение част	и гран до т.	иц Горизон проложен		Описание	е прохождения части границ	Сведения о согласовании (согласовании	местоположения границ	
1		2	3	` /-		4	,	5	
35		36		31,30					
36				49,59					
37				46,37		_	СОГЛЯС	совано	
38		39		75,68			COLITAC	VODAIIO	
39		40		27,42					
40		35		29,29					

3. Сведо	ения о характеристиках уточняемого земельного участка с ка	адастровым номером <u>31:21:1202015:20</u> :
№ п/п	Наименование характеристики земельного участка	Значение характеристики
1	2	3
1.	Адрес земельного участка	_
	Сведения о местоположении земельного участка (при отсутствии адреса) в структурированном в соответствии с федеральной информационной адресной системой виде	Российская Федерация, Белгородская область, Красногвардейский р-н
1.2.	Дополнительные сведения о местоположении земельного участка	_
2.	Площадь земельного участка $\pm$ величина погрешности определения (вычисления) площади ( $P \pm \Delta P$ ), м <sup>2</sup>	$3913 \pm 22,00$
	Формула, примененная для вычисления предельной погрешности определения площади земельного участка, с подставленными значениями и итоговые (вычисленные) значения	$3,5*0,10*\sqrt{(3\ 913,00)}=22$
4.	Площадь земельного участка согласно сведениям Единого государственного реестра недвижимости (Ркад), м <sup>2</sup>	3 913,00
5.	Оценка расхождения Р и Ркад (Р - Ркад), м <sup>2</sup>	0
6.	Предельный минимальный и максимальный размеры земельного участка (Рмин и Рмакс), м <sup>2</sup>	_ _
7.	Вид (виды) разрешенного использования	Для ведения личного подсобного хозяйства
7.1.	Дополнительные сведения об использовании земельного участка	_
	Кадастровый или иной государственный учетный номер (инвентарный) здания, сооружения, объекта незавершенного строительства, расположенного на земельном участке	31:21:1202015:31
	Сведения о земельных участках (землях общего пользования, территории общего пользования), посредством которых обеспечивается доступ	_
10.	Иные сведения	_
<b>4.</b> Пояс	нения к сведениям об уточняемом земельном участке с кадас	тровым номером 31:21:1202015:20 :
1.		

Зона № 2
Описание закрепления
точки в и и )
8
_
<u>_</u> :
нии местоположения границ овано/спорное)
5
гласовано
2 a c

1	2	3		4	5			
80	) 84	122,50						
84	4 85	19,96						
83	5 42	125,11						
42	2 82	8,71		<del>_</del>	согласовано			
82	2 83	23,42						
83	3 78	18,89						
3. Свед	ения о характеристи	ках уточняемого зем	ельного участка с ка	адастровым номером 3	31:21:1202015:27			
№ п/п	Наименование	е характеристики земе	льного участка	Зна	чение характеристики			
1		2			3			
1.	Адрес земельного уч	астка			<del>_</del>			
1.1.		ожении земельного уч		Российская Федерация, Белгородская	я область, Красногвардейский р-н			
		структурированном в						
1.0	* * * * * *	ационной адресной с						
1.2.	Дополнительные све, участка	дения о местоположен	ии земельного		_			
2.	7	участка $\pm$ величина п	OFPAHILOCTU					
2.		участка $\pm$ величина п цения) площади (Р $\pm$ $\Delta$			$4\ 338 \pm 23{,}00$			
3.	` `	ая для вычисления пр	× ·					
		пения площади земель		$3.5*0.10*\sqrt{4}\ 338.00 = 23$				
		чениями и итоговые (н		$3.5 \cdot 0.10 \cdot \sqrt{4.338,00} = 23$				
	значения							
4.		участка согласно свед		4 338,00				
	, ,	естра недвижимости (						
5.	•	Р и Ркад (Р - Ркад), м			0			
6.	Предельный минима. земельного участка (	льный и максимальны	й размеры		_			
7.	Вид (виды) разрешен	, · · · · · · · · · · · · · · · · · · ·		Для ведения личного подсобного хоз	— —			
7.1.		ного использования дения об использован	и заман ного	для ведения личного подсооного хоз	зяиства			
7.1.	участка	дения об использован.	ии земельного		_			
8.	7	ой государственный у	нетный номе <b>р</b>					
J.		я, сооружения, объект		31:21:1202015:40				
		ложенного на земельн						
9.		іх участках (землях об						
	* * *	ользования), посредст	твом которых	_				
	обеспечивается досту	уп						

1				2			3				
10.	Иные сведени:	I							_		
4. Поясн	ения к сведе	иям о	б уточняем	иом земелі	ьном	участке с када	стровым номером 31	1:21:12	202015:27		
1.							<u> </u>				
1. Сведе	ния о характо	рных	точках гра	аниц уточі	няем	ого земельного	участка с кадастровым номером		31:21:1202015::	5 :	
Сист	ема координат				-	MCK-31			3	она № 2	
Обоз- начение харак- терных точек	содержатся в Едином определ государственном реестре выполне					в результате комплексных вых работ	Метод определения координат	квад ог хар (М	рмулы, примененные для расчета средней ратической погрешности пределения координат рактерных точек границ (t), с подставленными в	Описание закрепления точки	
границ	X		Y	X		Y			е формулы значениями и оговые (вычисленные) значения Мt, м		
1	2		3	4		5	6		7	8	
7	31 931,1	0	29 232,36	31 93	1,10	29 232,36					
8	31 926,1	9	29 216,44	31 92	6,19	29 216,44			0,10		
9	31 994,0	3	29 178,24	31 99	4,08	29 178,24	Метод спутниковых геодезических измерений (определений)				
10	32 002,5	9	29 193,13	32 00	2,59	29 193,13					
7	31 931,1	0	29 232,36	31 93	1,10	29 232,36					
2. Сведе	ния о частях	граниі	ц уточняем	ого земел	ьного	о участка с кад	астровым номером	31:2	1:1202015:5		
Обозначение части границ Горизонтальное от т. до т. Проложение (S), м						Описание	е прохождения части границ		Сведения о согласовании (согласован		
1 2 3							4		5		
7 8 9	7 8 8 9		16,66 77,90 17,15			_	— согласо		овано		
10	7		1	81.55							

3. Свед	ения о характеристиках уточняемого земельного участка с ка	адастровым номером <u>31:21:1202015:5</u> :
№ п/п	Наименование характеристики земельного участка	Значение характеристики
1	2	3
1.	Адрес земельного участка	_
	Сведения о местоположении земельного участка (при отсутствии адреса) в структурированном в соответствии с федеральной информационной адресной системой виде	Российская Федерация, Белгородская область, Красногвардейский р-н
1.2.	Дополнительные сведения о местоположении земельного участка	_
2.	Площадь земельного участка $\pm$ величина погрешности определения (вычисления) площади ( $P \pm \Delta P$ ), м <sup>2</sup>	$1\ 333 \pm 13{,}00$
3.	Формула, примененная для вычисления предельной погрешности определения площади земельного участка, с подставленными значениями и итоговые (вычисленные) значения	$3,5*0,10*\sqrt{(1\ 333,00)}=13$
4.	Площадь земельного участка согласно сведениям Единого государственного реестра недвижимости (Ркад), м <sup>2</sup>	1 333,00
5.	Оценка расхождения Р и Ркад (Р - Ркад), м <sup>2</sup>	0
6.	Предельный минимальный и максимальный размеры земельного участка (Рмин и Рмакс), м <sup>2</sup>	 
7.	Вид (виды) разрешенного использования	Для ведения личного подсобного хозяйства
7.1.	Дополнительные сведения об использовании земельного участка	
8.	Кадастровый или иной государственный учетный номер (инвентарный) здания, сооружения, объекта незавершенного строительства, расположенного на земельном участке	31:21:1202015:47
9.	Сведения о земельных участках (землях общего пользования, территории общего пользования), посредством которых обеспечивается доступ	
10.	Иные сведения	_
4. Пояс	нения к сведениям об уточняемом земельном участке с кадас	тровым номером 31:21:1202015:5 :
1.		<del></del>

1. Сведе	ния о характер	ных точках гр	•		участка с кадастровым номером	31:21:1202015:3		
Систе	ема координат_			MCK-31		5	Вона №	
Обоз- начение			інаты, м			Формулы, примененные для расчета средней квадратической погрешности определения координат		
харак- терных точек		я в Едином нном реестре имости	выполнения	в результате комплексных вых работ	Метод определения координат	характерных точек границ (Mt), с подставленными в такие формулы значениями и	Описание закрепления точки	
границ	X	Y	X	Y		итоговые (вычисленные) значения Mt, м		
1	2	3	4	5	6	7	8	
80	0 389 143,03 2 241 457,54		389 143,03	2 241 457,54				
84	389 187,78	2 241 571,57	389 187,78	2 241 571,57			_	
85	389 168,03	2 241 574,45	389 168,03	2 241 574,45	измерении (определении)	0,20		
81	389 106,48	2 241 476,73	389 106,48	2 241 476,73				
80	389 143,03	2 241 457,54	ŕ	,				
2. Сведеі	ния о частях гј	раниц уточняе	мого земельног	о участка с кад	астровым номером	31:21:1202015:30 :		
Обознач	нение части гра до т.	-	нтальное ние (S), м	Описание	е прохождения части границ	рохождения части границ  Сведения о согласовании местоположения и (согласовано/спорное)		
1	2		3		4	5		
80	84		122,50					
84	85		19,96			COPHO	AODAHO	
85	, , , , , , , , , , , , , , , , , , ,			_	соглас	υσαπυ		
81	80		41,28					
3. Сведен	ния о характер	оистиках уточн	яемого земелы	ного участка с і	кадастровым номером	31:21:1202015:30	_:	
№ п/п	Наимено	вание характер	истики земельно	ого участка		Значение характеристики		
1			2			3		

1		2		
1	2	3		
1.	Адрес земельного участка	_		
1.1.	Сведения о местоположении земельного участка (при отсутствии адреса) в структурированном в соответствии с	Российская Федерация, Белгородская область, Красногвардейский р-н		
	федеральной информационной адресной системой виде			
1.2.	Дополнительные сведения о местоположении земельного участка	_		
2.	Площадь земельного участка $\pm$ величина погрешности определения (вычисления) площади ( $P \pm \Delta P$ ), м <sup>2</sup>	$3\ 567 \pm 21{,}00$		
3.	Формула, примененная для вычисления предельной погрешности определения площади земельного участка, с подставленными значениями и итоговые (вычисленные) значения	$3,5*0,10*\sqrt{(3\ 567,00)}=21$		
4.	Площадь земельного участка согласно сведениям Единого государственного реестра недвижимости (Ркад), м <sup>2</sup>	3 567,00		
5.	Оценка расхождения Р и Ркад (Р - Ркад), м <sup>2</sup>	0		
6.	Предельный минимальный и максимальный размеры земельного участка (Рмин и Рмакс), м <sup>2</sup>			
7.	Вид (виды) разрешенного использования	Для ведения личного подсобного хозяйства		
7.1.	Дополнительные сведения об использовании земельного участка	_		
8.	Кадастровый или иной государственный учетный номер (инвентарный) здания, сооружения, объекта незавершенного строительства, расположенного на земельном участке			
9.	Сведения о земельных участках (землях общего пользования, территории общего пользования), посредством которых обеспечивается доступ	_		
10.	Иные сведения	_		
4. Пояс	нения к сведениям об уточняемом земельном участке с кадас	тровым номером 31:21:1202015:30 :		
1.				
<b>—</b>	I .			

	-	•	ых точках гра	•	ого земельного МСК-31	участка с кадастровым номером	31:21:1202015		
Обоз-	ема коорд	динат	Координ		WCK-51	Метод определения координат	Зона №2  Формулы, примененные для расчета средней квадратической погрешности		
начение харак- терных точек	госуда	ержатся в арственно недвижим	ом реестре	выполнения	в результате комплексных вых работ		определения координат характерных точек границ (Mt), с подставленными в	Описание закрепления точки	
границ	X		Y	X	Y		такие формулы значениями и итоговые (вычисленные) значения Мt, м		
1	2		3	4	5	6	7	8	
11	31 (	669,10	29 129,08	31 669,10	29 129,08				
12	31 (	621,99	29 152,08	31 621,99	29 152,08		0,10		
13	31 (	617,84	29 143,72	31 617,84	29 143,72				
14	31 (	621,62	29 141,31	31 621,62	29 141,31				
15	31 :	585,08	29 073,49	31 585,08	29 073,49	Метод спутниковых геодезических измерений (определений)			
16	31 :	573,84	29 056,18	31 573,84	29 056,18				
17	31 (	627,46	29 030,46	31 627,46	29 030,46				
18	31 (	646,19	29 063,01	31 646,19	29 063,01				
11	31 (	669,10	29 129,08	31 669,10	29 129,08				
2. Сведе	ния о час	стях граі	ниц уточняем	ого земельног	о участка с кад	астровым номером	31:21:1202015:7		
Обознач		сти грани до т.	проложен		Описание	е прохождения части границ		и местоположения границ но/спорное)	
1	•	2	3	` /:		4			
11				52,42				nonewe.	
12				9,33		<del></del>	согласовано		

1	2	3		4	5		
13	3 14	4,48					
14	15	77,04					
15	5 16	20,64			000770000000		
16	6 17 59,47		_	согласовано			
17	18	37,55					
18	3 11	69,93					
3. Свед	ения о характеристи	ках уточняемого земе	льного участка с ка	дастровым номером	31:21:1202015:7		
№ п/п	Наименование	е характеристики земел	ьного участка	Зна	ачение характеристики		
1		2	-		3		
1.	Адрес земельного уча	астка			_		
1.1.		ожении земельного уча		Российская Федерация, Белгородска	я область, Красногвардейский р-н		
		структурированном в с					
		ационной адресной сис					
1.2.	l' '	дения о местоположени	ии земельного	_			
	участка						
2.		участка $\pm$ величина по ения) площади ( $P \pm \Delta P$			$5952 \pm 27,00$		
3.	• `	ая для вычисления пре					
J.		ая для вычисления пред вения площади земельн		,			
		нениями и итоговые (вы		$3.5*0.10*\sqrt{(5.952.00)} = 27$			
	значения	`	,				
4.		участка согласно сведе			5 952,00		
	* * *	естра недвижимости (Р	кад), м <sup>2</sup>		3 932,00		
5.	_	Р и Ркад (Р - Ркад), м <sup>2</sup>			0		
6.		пьный и максимальный	размеры		_		
	земельного участка (1						
7.	Вид (виды) разрешен			Для ведения личного подсобного хо	зяйства		
7.1.	l' '	дения об использовани	и земельного		_		
0	участка		•				
8.		ой государственный учов, сооружения, объекта			21.21.1202015.24		
		я, сооружения, ооъекта ложенного на земельно		31:21:1202015:36			
9.		х участках (землях обц					
'.		ользования), посредств			_		
	обеспечивается досту		1				

1			2			3					
	Иные сведения					<del>_</del>					
4. Поясн	іения к сведени	іям об уточняем	мом земельном	участке с када	стровым номером 3	1:21:1202015:7					
1.					_						
1. Сведе	ния о характер	ных точках гра	аниц уточняемо	го земельного	участка с кадастровым номером	31:21:1202015:	8 :				
Сист	ема координат_		N	ИСК-31		3	Вона № 2				
Обоз- начение харак-	содержатся	Координ в Едином	наты, м	результате		Формулы, примененные для расчета средней квадратической погрешности определения координат	Описание закрепления точки				
терных	государствен	ном реестре	выполнения к		Метод определения координат	характерных точек границ (Mt), с подставленными в					
точек границ	недвиж Х	имости Ү	кадастрові	ых работ		такие формулы значениями и итоговые (вычисленные) значения Мt, м					
1	2	3	4	5	6	7	8				
19	31 556,35	28 911,48	31 556,35	28 911,48							
20	31 585,56	28 894,87	31 585,56	28 894,87							
21	31 601,32	28 917,68	31 601,32	28 917,68							
22	31 631,80	28 984,86	31 631,80	28 984,86							
23	31 639,21	29 001,45	31 639,21	29 001,45	Метод спутниковых геодезических	0,10					
24	31 627,04	29 029,59	31 627,04	29 029,59	измерений (определений)	0,10	_				
25	31 612,28	29 036,62	31 612,28	29 036,62							
26	31 592,27	28 997,31	31 592,27	28 997,31							
27	31 567,12	28 931,87	31 567,12	28 931,87							
19	31 556,35	28 911,48	31 556,35	28 911,48							

2. Свед	ения о частях границ	ц уточняемого земельног	го участка с кадас	стровым номером	31:21:1202015:8	
	ачение части границ	Горизонтальное проложение (S), м	Описание г	прохождения части границ	Сведения о согласовании местоположения границ (согласовано/спорное)	
OT	17 1 1 1 1 1 1 1 1 1 1 1 1 1 1 1 1 1 1				` ' '	
1	2	3		4	5	
19		33,60				
20		27,72				
21		73,77				
22		18,17				
23		30,66		_	согласовано	
24		16,35				
25		44,11				
26		70,11				
27	-	23,06				
3. Свед	ения о характеристи	ках уточняемого земель	ного участка с ка	<b>дастровым номером</b> 31:21:1202015:8		
№ п/п	Наименование	характеристики земельн	ого участка		Значение характеристики	
1		2			3	
1.	Адрес земельного уча	астка			_	
1.1.		ожении земельного участ	` *	Российская Федерация, Белгоро,	дская область, Красногвардейский р-н	
		структурированном в соо				
1.0	1 1 1 1	ационной адресной систе				
1.2.	' '	дения о местоположении	земельного	_		
2.	участка	$y$ частка $\pm$ величина погре	NILLIA OTTIL			
۷.		участка $\pm$ величина погре ения) площади (P $\pm$ $\Delta$ P), м		$5\ 124 \pm 25{,}00$		
3.		ая для вычисления предел				
		вения площади земельног нениями и итоговые (вычи		$3,5*0,10*\sqrt{(5\ 124,00)} = 25$		
4.		участка согласно сведени стра недвижимости (Ркад		5 125,00		
5.	Оценка расхождения	Р и Ркад (Р - Ркад), м <sup>2</sup>			1	
6.	Предельный минимал земельного участка (I	пьный и максимальный ра Рмин и Рмакс), м <sup>2</sup>	змеры			
7.	Вид (виды) разрешен	/*		Для ведения личного подсобного хозяйства		

1	2	3					
7.1.	Дополнительные сведения об использовании земельного						
	участка	<del>_</del>					
8.	Кадастровый или иной государственный учетный номер (инвентарный) здания, сооружения, объекта незавершенного строительства, расположенного на земельном участке	31:21:1202015:34					
9.	Сведения о земельных участках (землях общего пользования, территории общего пользования), посредством которых обеспечивается доступ						
10.	Иные сведения	<del>-</del>					
4. Пояс	4. Пояснения к сведениям об уточняемом земельном участке с кадастровым номером 31:21:1202015:8						
1.							

						Сведени	я об образуем	ных земельных участках		
1. Свед	ения о	характер	ных	точках гр	аниц образ	уемого земелы	ного участка			:
								обозначение земельно	го участка	
Сис	тема ко	ординат_								Зона №
Обоз- начение харак- терных	ие Координаты, м			Мето	д определения в	координат	Формулы, примененные д средней квадратической по определения координат ха точек границ (Мt), с подста	огрешности рактерных	Описание закрепления точки	
точек границ		X		Y				такие формулы значениями (вычисленные) значени		-
1		2		3		4		5		6
2. Свед	ения о	частях гр	аниі	ц образуем	юго земель	ного участка	-		:	
				T			обоз	начение земельного участка		
Обозн		части гран до т.	ниц		нтальное ние (S), м	Опи	сание прохождо	ения части границ	Сведения с	о согласовании местоположения границ (согласовано/спорное)
1		2		•	3		4			5
3. Свед	ения о	характері	исти	ках образу	уемого зем	ельного участк	a		:	
		•		•	•	•	обоз	начение земельного участка		
№ п/п	Hai	именовани	ie xaj	рактеристи	ки земельн	ого участка		Значен	ие характерис	тики
1				2			3			
1.	Адрес	земельног	о уча	астка						
1.1.	отсутс	твии адрес	са) в	структури	рованном в	настка (при соответствии системой виде				
1.2.	Допол участк		е свед	дения о ме	езжоположе	нии земельного				
2.	Катего	рия земел	Ь							
3.	Вид (виды) разрешенного использования									
3.1.	Дополнительные сведения об использовании земельного участка									
4.	случае	е отсутстви	ія таі	кого реестр	ового ном					
5.	индивидуальное обозначение (вид, тип, номер, индекс) Площадь земельного участка $\pm$ величина погрешности определения (вычисления) площади ( $P \pm \Delta P$ ), м <sup>2</sup>									

1	2	3
6.	Формула, примененная для вычисления предельной	
	погрешности определения площади земельного участка,	
	с подставленными значениями и итоговые	
	(вычисленные) значения	
7.	Предельный минимальный и максимальный размеры	
	земельного участка (Рмин) и (Рмакс), м <sup>2</sup>	
8.	Кадастровый или иной государственный учетный номер	
	(инвентарный) объекта недвижимости, расположенного	
- 0	на образуемом земельном участке	
9.	Кадастровые номера исходных земельных участков	
9.1.	Кадастровый номер входящего в состав земельного	
	участка, представляющего собой единое	
	землепользование (номер контура многоконтурного земельного участка), преобразование которого	
	осуществляется	
9.2.	Кадастровые номера земельных участков, исключаемых	
9.2.	из состава измененного (исходного) земельного участка,	
	представляющего собой единое землепользование	
9.3.	Кадастровый или иной государственный учетный номер	
7.5.	(инвентарный) объекта недвижимости, расположенного	
	на измененном земельном участке	
10.	Условный номер земельного участка	
11.	Учетный номер проекта межевания территории	
12.	Дополнительные сведения об образовании земельного	
	участка	
13.	Сведения о земельных участках (землях общего	
	пользования, территории общего пользования),	
	посредством которых обеспечивается доступ	
14.	Иные сведения	
4. Пояс	нения к сведениям об образуемом земельном участке	:
		обозначение земельного участка
1.		


Сведо	ения о	б уточняе	МЫ	х земелы	ных участ	ках,	необходимые	для исправления реестровых	ошибок в сведениях о место	положении их границ		
1. Сведо	о вин	характерн	ых	гочках гр	аниц уточн	іяем	ого земельного	участка с кадастровым номером		:		
Сист	гема ко	ординат			-				3	Вона №		
Обоз- начение харак- терных точек	CO	одержатся в ударственн недвижим	ом р	реестре	определ выполне	определены в результате выполнения комплексных кадастровых работ		Метод определения координат	Формулы, примененные для расчета средней квадратической погрешности определения координат характерных точек границ (Мt), с подставленными в такие формулы значениями и	Описание закрепления точки		
границ	X Y		Y	X	X			итоговые (вычисленные) значения Мt, м				
1		2		3	4		5	6	7	8		
2. Сведо	ения о	частях гра	ниц	уточняем	иого земелі	ьного	о участка с кад	астровым номером		:		
				нтальное ние (S), м	Описание прохождения части границ			Сведения о согласовании местоположения границ (согласовано/спорное)				
1		2			3			4	5			
3. Сведо	о виня	характери	стиі	ках уточн	яемого зем	ельн	ого участка с і	садастровым номером		<u>:</u>		
№ п/п		ŀ	Наим	менование	характерис	тики	I		Значение характеристики			
1					2				3			
1.	Адрес	земельного	уча	астка								
1.1.	отсутс	твии адреса	а) в (	структури	мельного уч рованном в адресной са	соот	ветствии с					
1.2.	Дополі участк		свед	цения о ме	стоположен	ии з	емельного					
2.					величина п цади ( $P \pm \Delta$							
3.	Формула, примененная для вычисления предельной погрешности определения площади земельного участка, с подставленными значениями и итоговые (вычисленные) значения						участка, с					
4.				-	огласно свед ижимости (1							
5.	Оценка	а расхожде	ния	Р и Ркад (	Р - Ркад), м	2						

1	2	3
6.	Предельный минимальный и максимальный размеры земельного участка (Рмин и Рмакс), м <sup>2</sup>	Р <sub>мин</sub> = Рмакс =
7.	Кадастровый или иной государственный учетный номер (инвентарный) здания, сооружения, объекта незавершенного строительства, расположенного на земельном участке	
8.	Вид (виды) разрешенного использования	
8.1.	Дополнительные сведения об использовании земельного участка	
9.	Сведения о земельных участках (землях общего пользования, территории общего пользования), посредством которых обеспечивается доступ	
10.	Иные сведения	
4. Пояс	нения к сведениям об уточняемом земельном участке с кадас	тровым номером
1.		

	Оп	исание место	положен	ия здания, с	ооружения	н, объекта не	езавершенного строительства	на земельном участке		
1. Свед	ения о характе	рных точках	контура о	бъекта недви	жимости с	кадастровым	номером	;		
Сис	тема координат							Зона №		
Обоз- начение харак-	государ	жатся в Едино ственном реес движимости		Определенн комплекснь				Формулы, примененные для расчета средней квадратической погрешности определения координат		
терных точек	координаты, м		Радиус, коор		інаты, м	Радиус,	Метод определения координа	т характерных точек (Mt), м, с подставленными в такие формулы значениями и итоговые		
границ	X	Y	R	X	Y	R		(вычисленные) значения Мt, м		
1	2	3	4	5	6	7	8	9		
2. Свед	ения о характе	еристиках объ	екта недв	ижимости с к	адастровы	м номером		<u> </u>		
№ п/п		Наименовани	ие характе	ристики		Значение характеристики				
1			2				3			
1.	Вид объекта не	* *								
2.	Ранее присвоен (инвентарный) строительства									
3.	Кадастровый н в границах кот сооружение, об	орого (которы	х) располо	жены здание,	частков),					
4.	Уникальный у границах котор незавершенног	рого располож	ены здани							
5.	Адрес здания, строительства	сооружения, о	бъекта нез	завершенного						
5.1.	Сведения о мес незавершенног структурирова информационн	го строительсти нном в соответ	ва (при отс гствии с ф	сутствии адрес едеральной						
5.2.	Дополнительн		местополо	жении		_				
6.	Иные сведения									
3. Пояс	нения к сведен	иям об объек	те недвиж	кимости с кад	астровым і	номером		;		
1.										

		необходи					тах незавершенного строительств с в сведениях об описании их место	
1. Сведе	ния о характе	рных точках		неправлени	и ресстрові	DIA UMNUUK	то сведения об описании на мест	лоложения ————————————————————————————————————
	_			вид объек	та недвижим	ости (здани	е, сооружение, объект незавершенного	строительства)
с кадастр	оовым номерог	М			:			
Сист	ема координат							Зона №
Обоз-	ачение государственном реестре недвижимости			-	ы в ходе вып их кадастрові			Формулы, примененные для расчета средней квадратической погрешности определения координат
харак- терных точек	оных координаты, м		Радиус, м	коорди	інаты, м	Радиус,	Метод определения координат	характерных точек (Mt), м, с подставленными в такие формулы значениями и итоговые
границ	X	Y	R	X	Y	R		(вычисленные) значения Mt, м
1	2	3	4	5	6	7	8	9
2. Иные	сведения об о	 бъекте недви	жимости	с кадастровы	м номером			<u> </u> :
1.								
3. Поясн	ения к сведен	іиям об объек	те недвиж	кимости с кад	астровым н	омером		:
1.								

Схема границ земельных участков территории в кадастровом квартале 31:21:1202015 в границах с Коломыцево Красногвардейский район Белгородская область

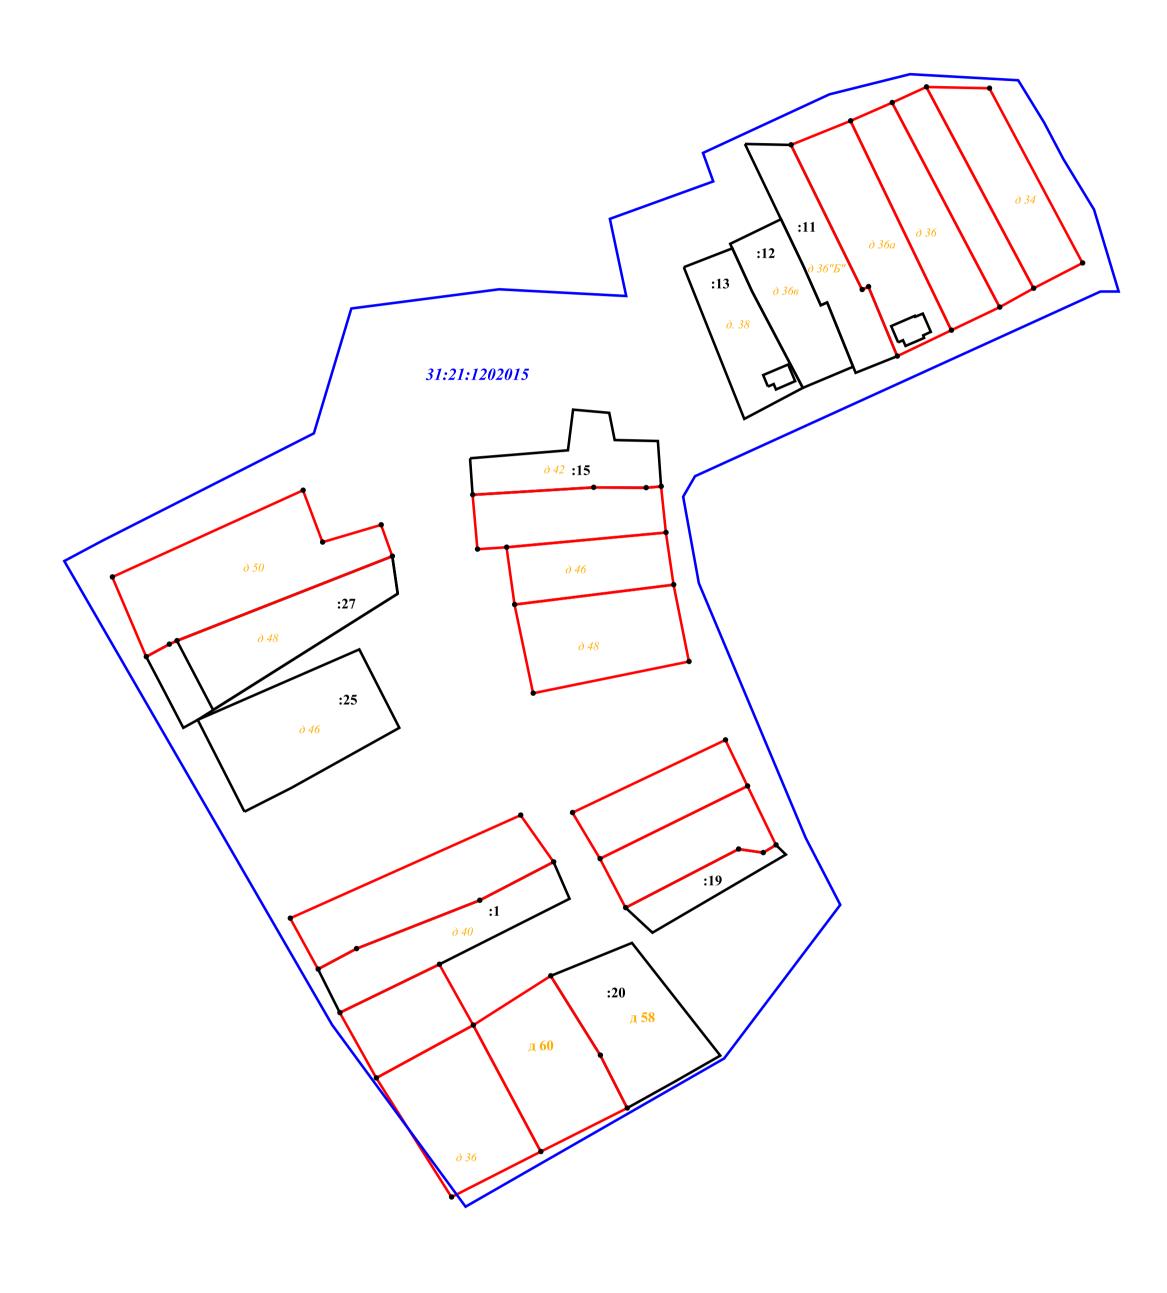

## Условные обозначения:

## Масштаб 1:2000

границы земельных участков и объектов капитального строительства, уточняемых или образованных,

в отношении которых выполнились комплексные кадастровые работы

границы земельных участков и объектов капитального строительств, сведения о которых внесены в Единый государственный реестр недвижимости, но в отношении которых комплексные кадастровые работы не выполнялись

:8

кадастровый номер знмнльного участка, учтенного в ЕГРН

граница земельного участка, установленная в соответствии



с федеральным законодательством, включенная в ЕГРН, которая диквидирует на основе кадастровых работ кадастровый номер земельного участка, уточненного в ЕГРН

31:21:1202015

номер кадастрового квартала



граница кадастрового квартала

• н23У характерная точка границ земельного участка

характерная точка контура здания, • сооружения, объекта незавершенного строительства